


SOLUMAT TYPICAL DETAIL :

Detail D-C-01

มาตรฐานการติดตั้งฝ้าไม้สังเคราะห์

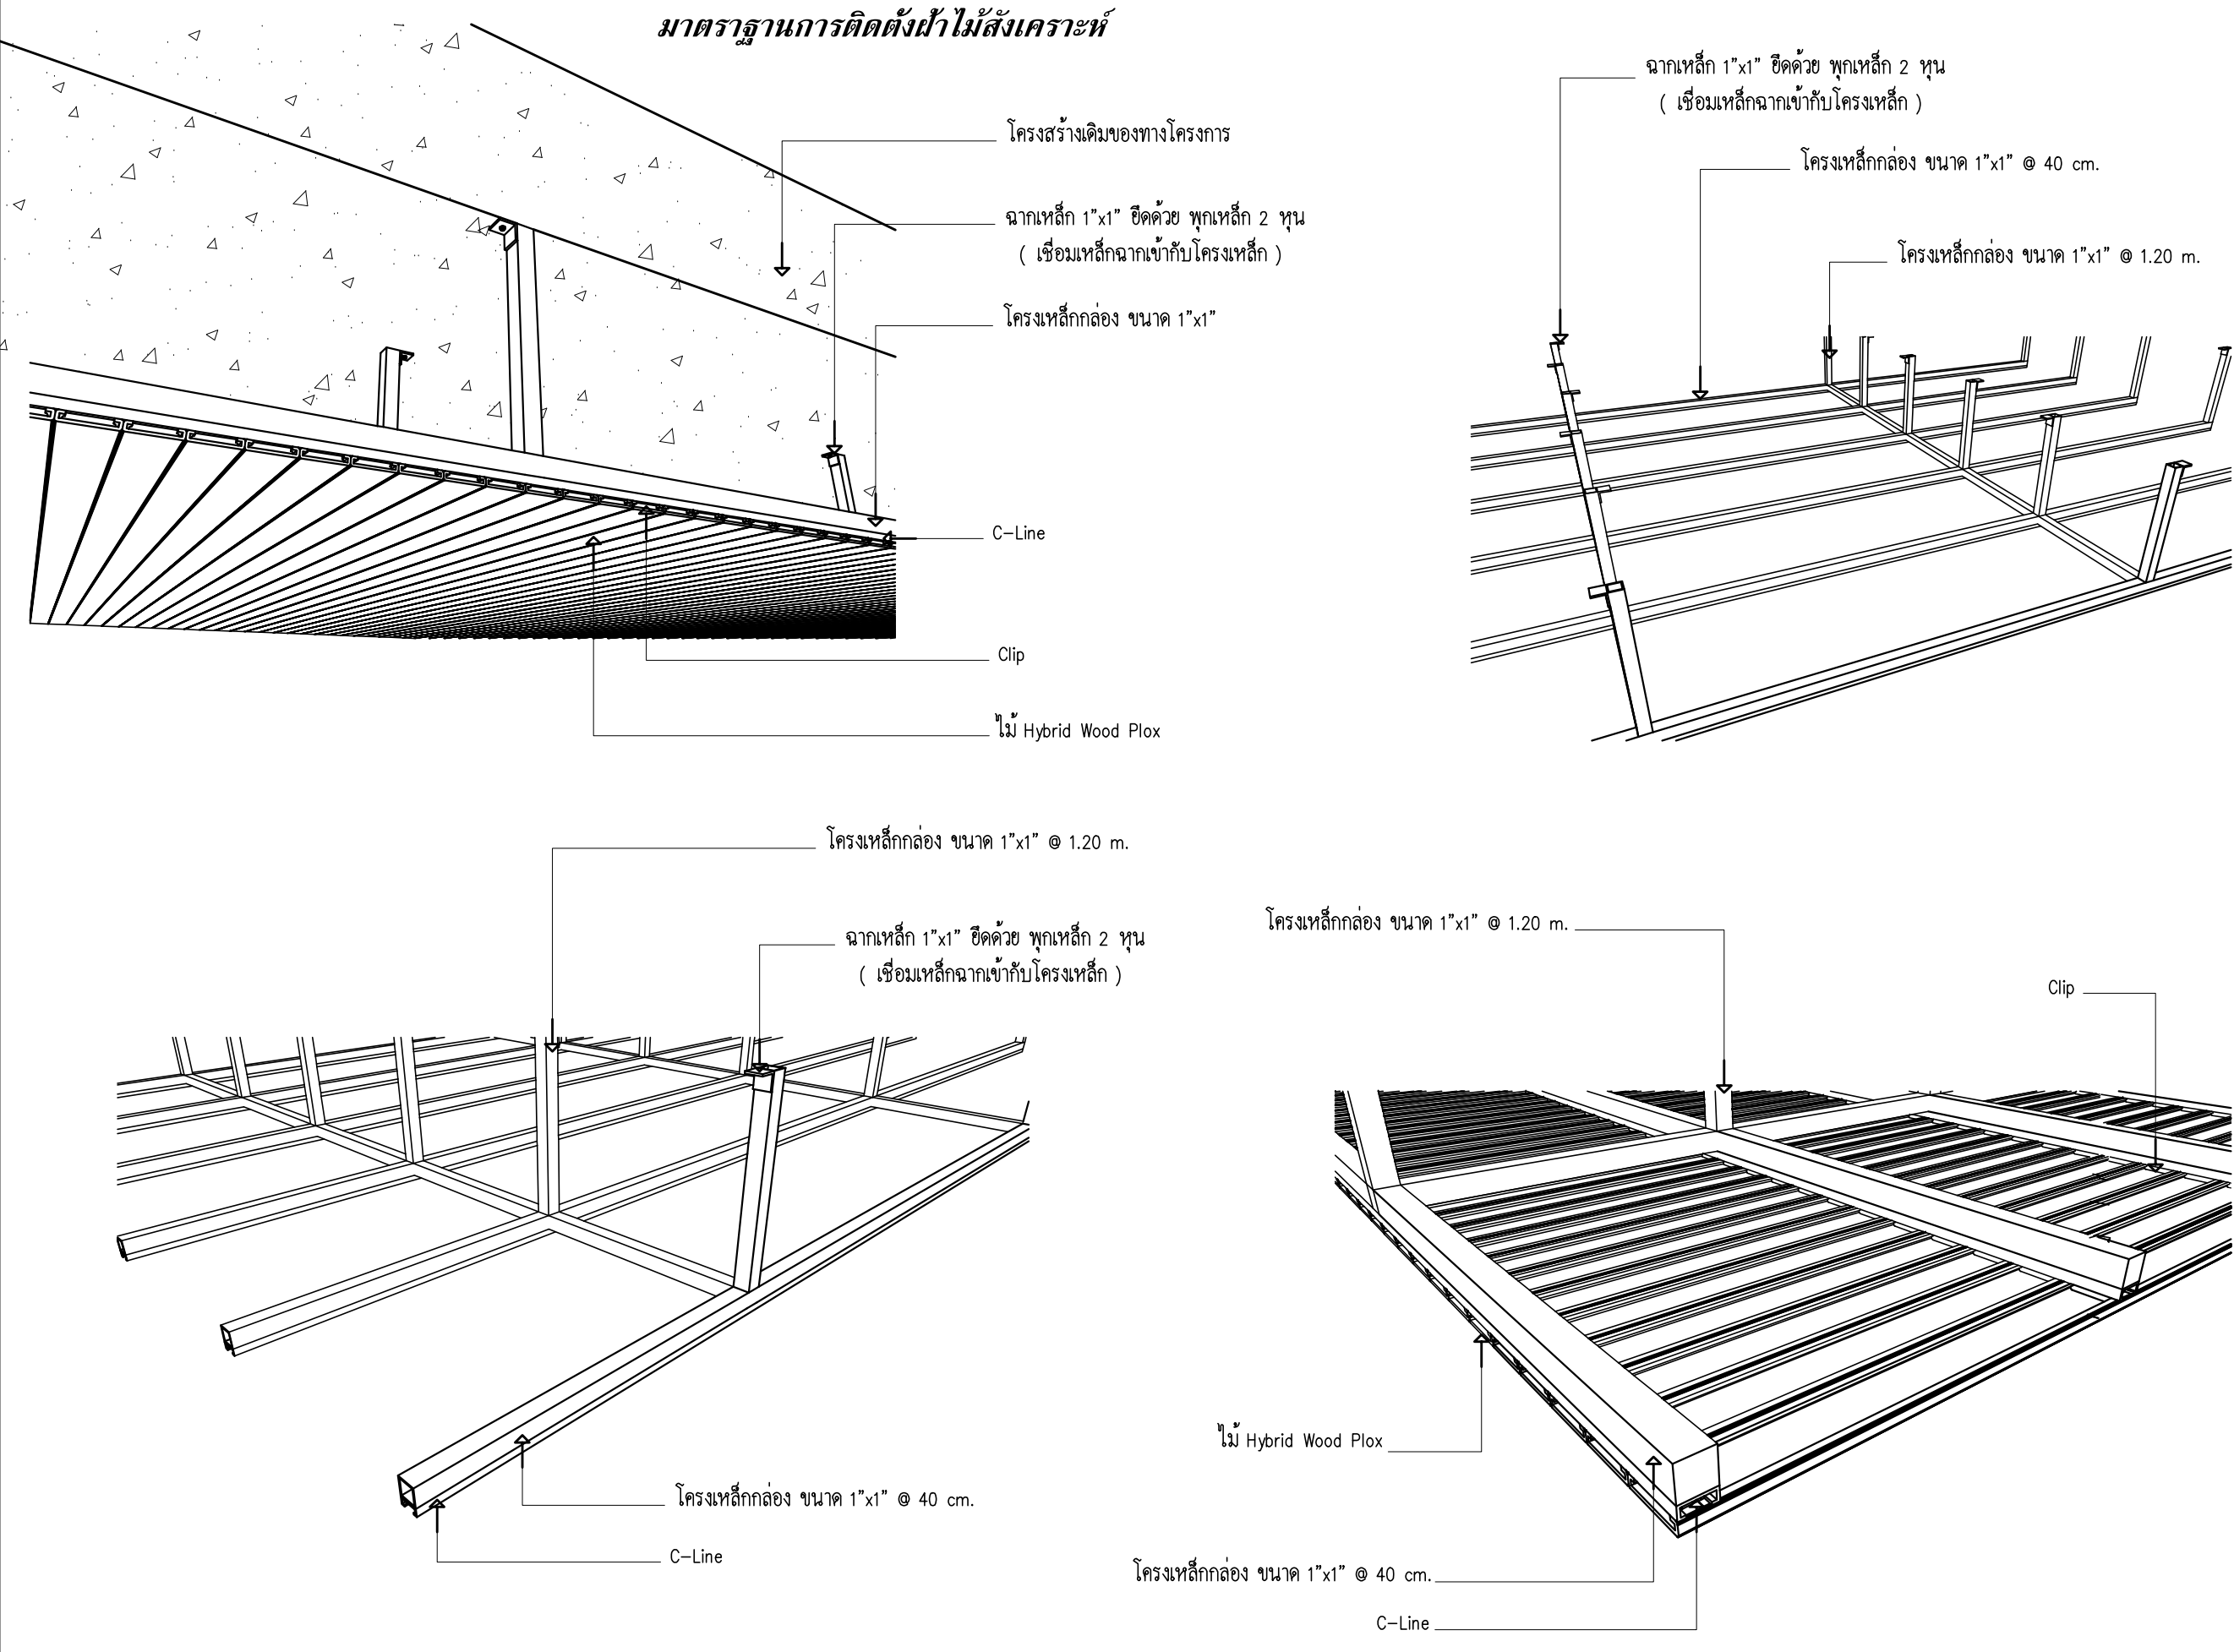

SOLUMAT

SOLUMAT CO.,LTD.
19 Soi Chalemprakiat 39 Chalemprakiat Rd.,
Nongbom Pravat Bangkok 10250
Tel.02-726-6840 Fax.02-726-6830

PROJECT NO:

PROJECT NAME:

ARCHITECT:

INTERIOR DESIGNER:

STRUCTURE ENGINEER:

ELECTRICAL ENGINEER

SANITARY ENGINEER

1.
2.
3.

REVISIONS DATE

DRAWING TITLE:

APPROVED BY

CHECKER BY

DRAW BY





DATE

DRAWING NO:	TOTAL

SOLUMAT TYPICAL DETAIL :

Detail D-C-02

มาตรฐานการติดตั้งฝ้าไม้สังเคราะห์

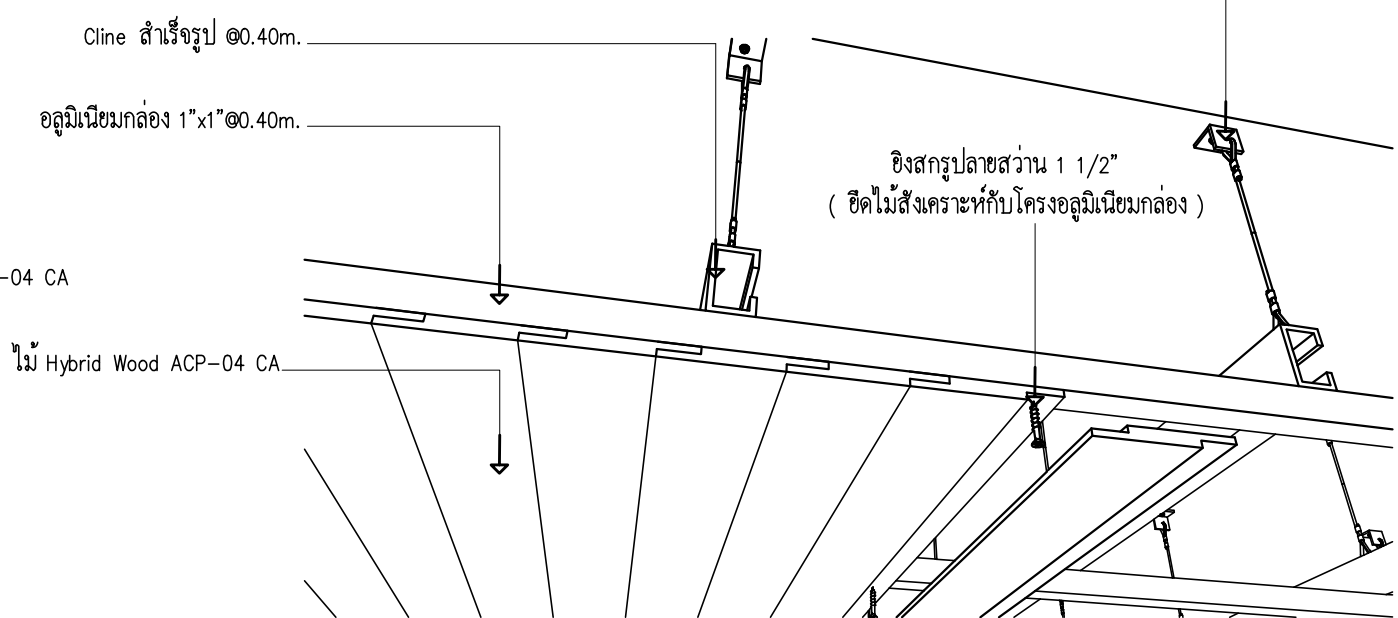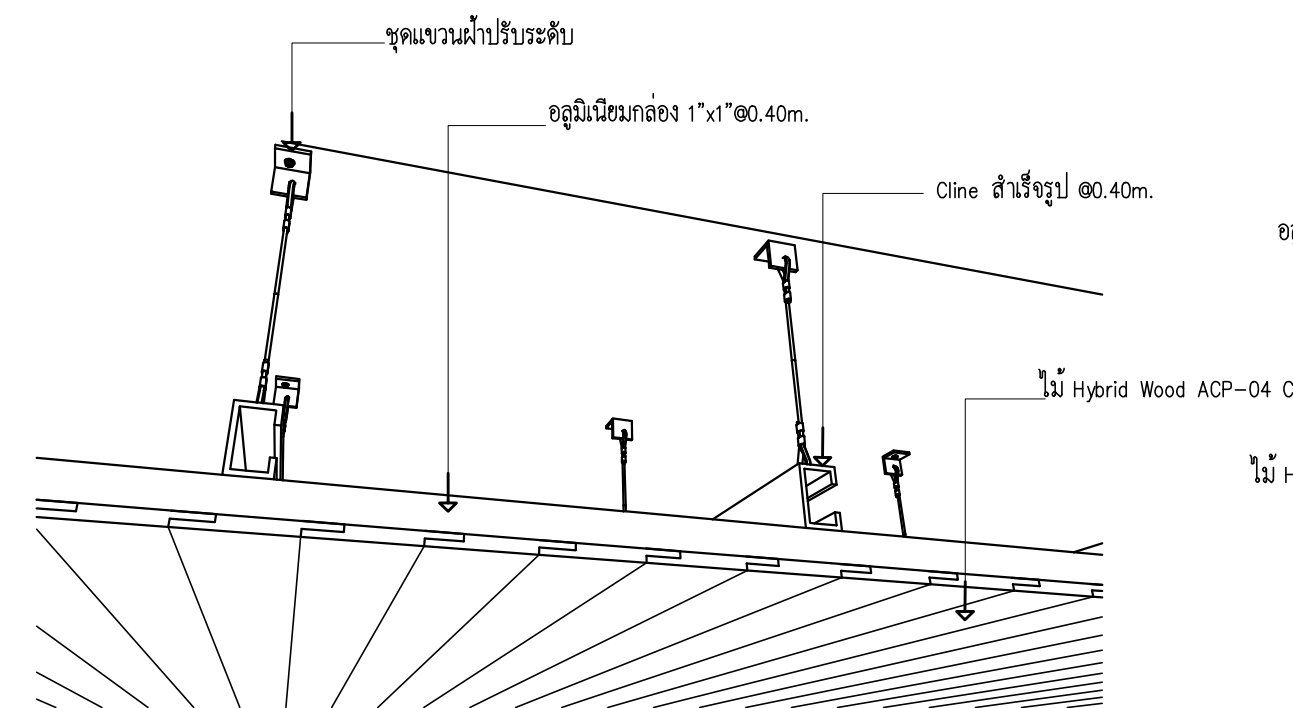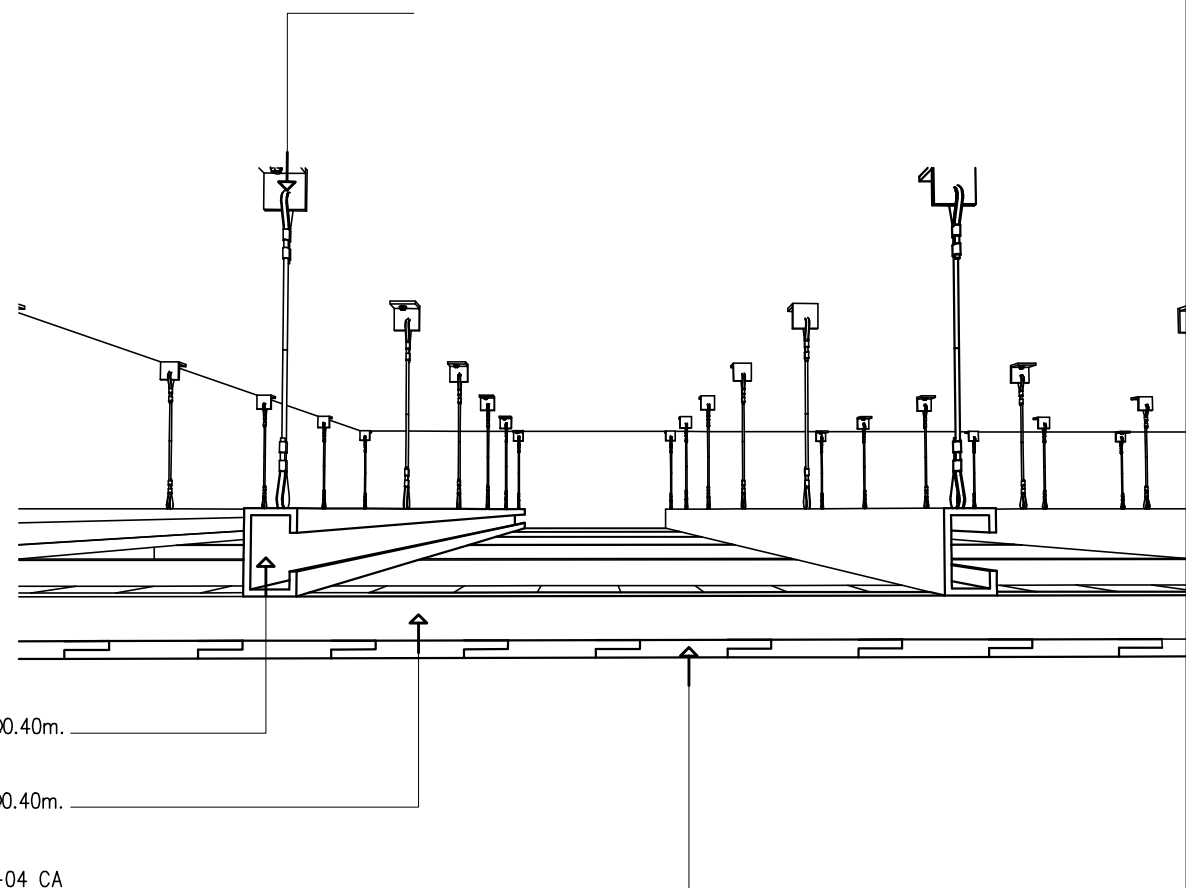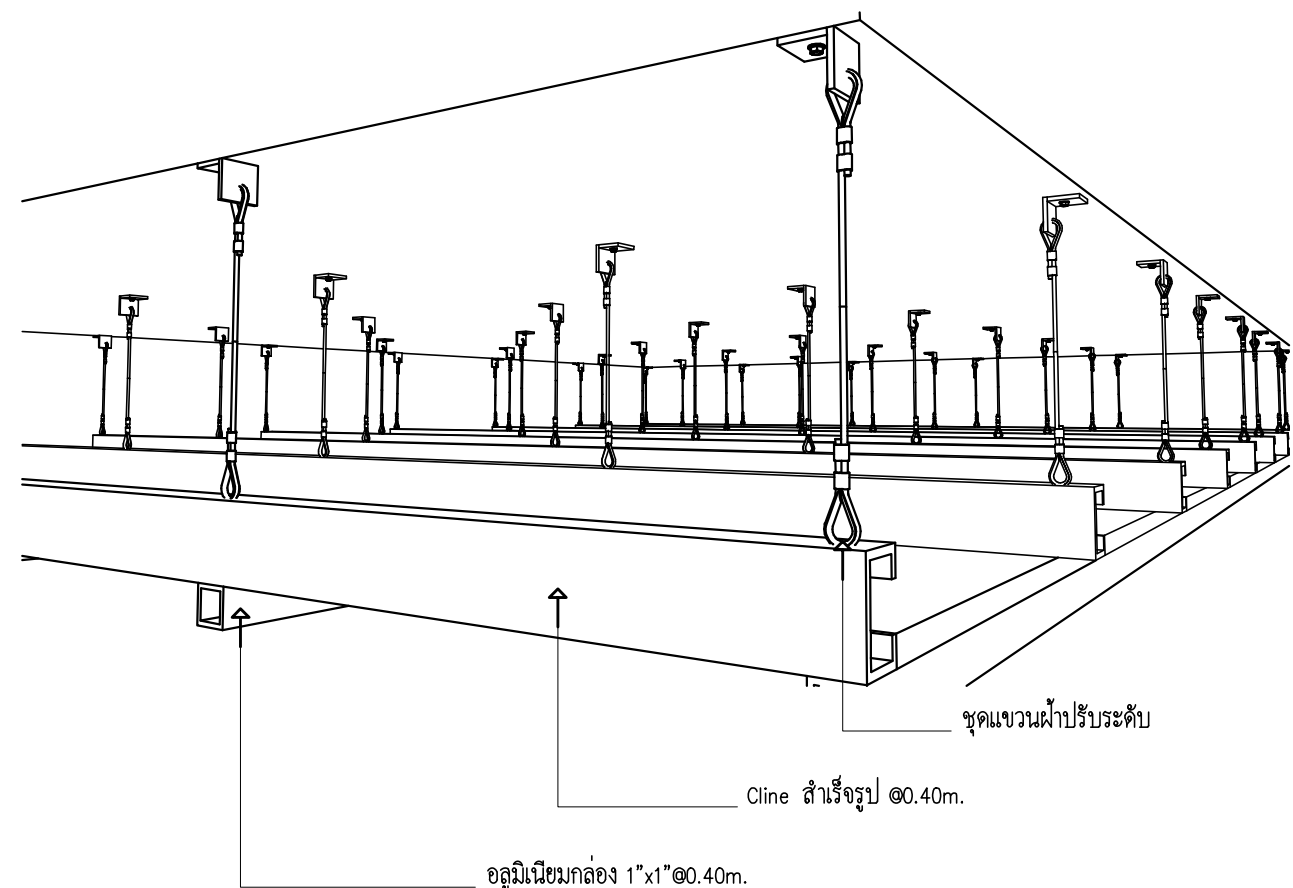

SOLUMAT

SOLUMAT CO.,LTD.

19 Soi Chalemprakiat 39 Chalemprakiat Rd.,
Nongbom Pravat Bangkok 10250
Tel.02-726-6840 Fax.02-726-6830

PROJECT NO:

PROJECT NAME:

ARCHITECT:

INTERIOR DESIGNER:

STRUCTURE ENGINEER:

ELECTRICAL ENGINEER

SANITARY ENGINEER

1.

2.

3.

REVISIONS

DATE

DRAWING TITLE:

APPROVED BY

CHECKER BY



DRAW BY

DATE

DRAWING NO:

TOTAL

มาตรฐานการติดตั้งฝ้าไม้สังเคราะห์

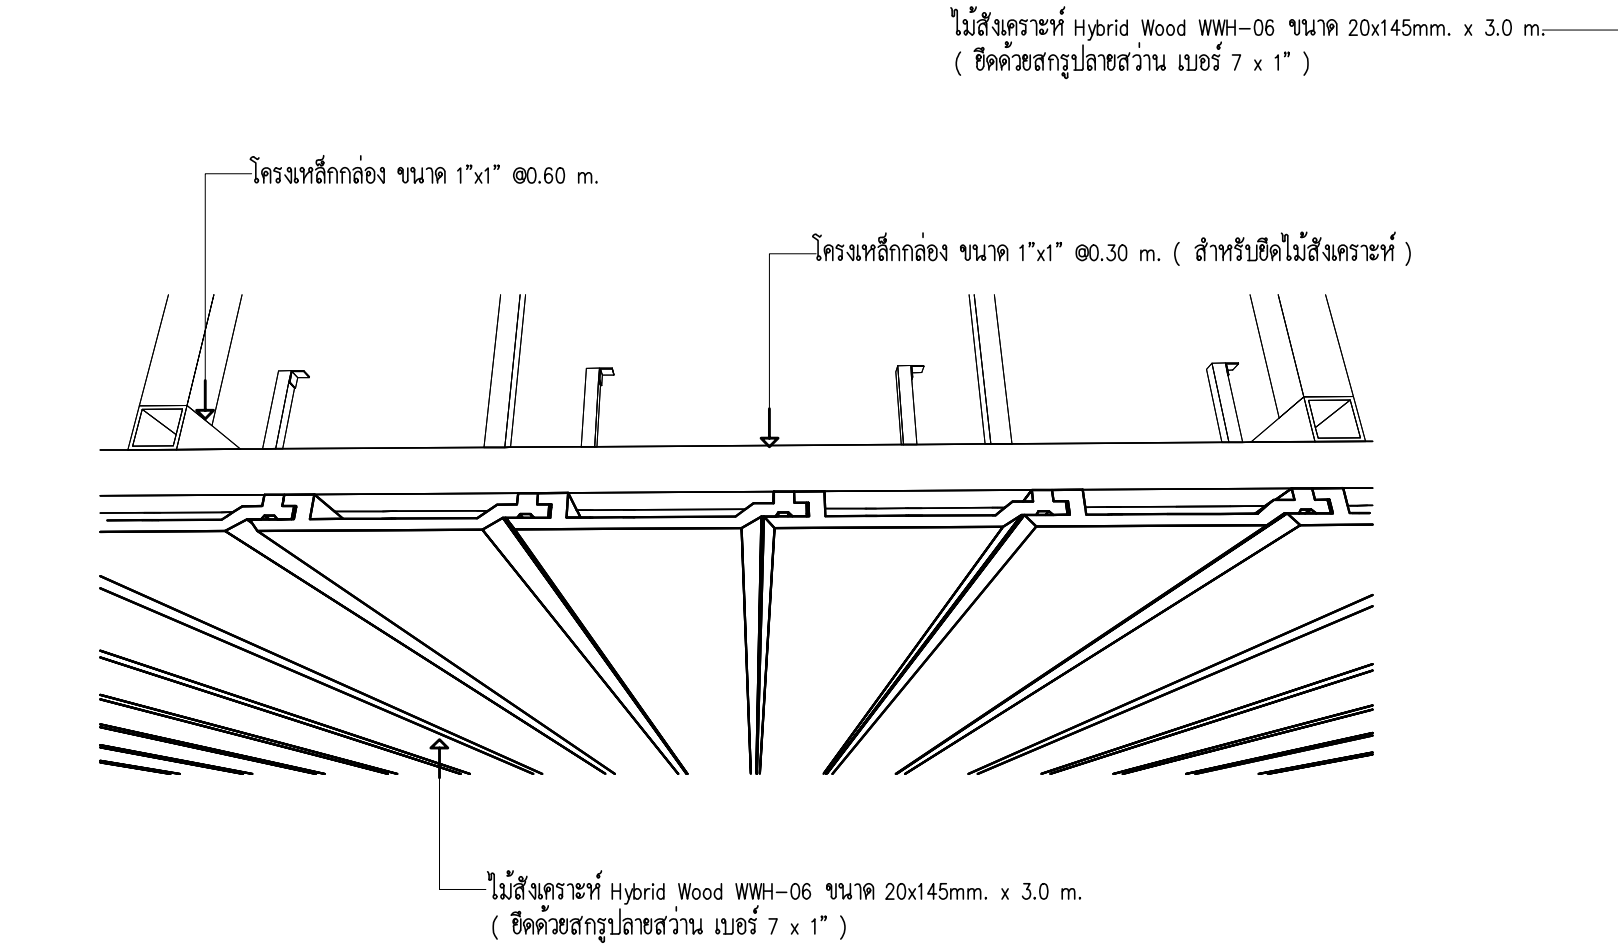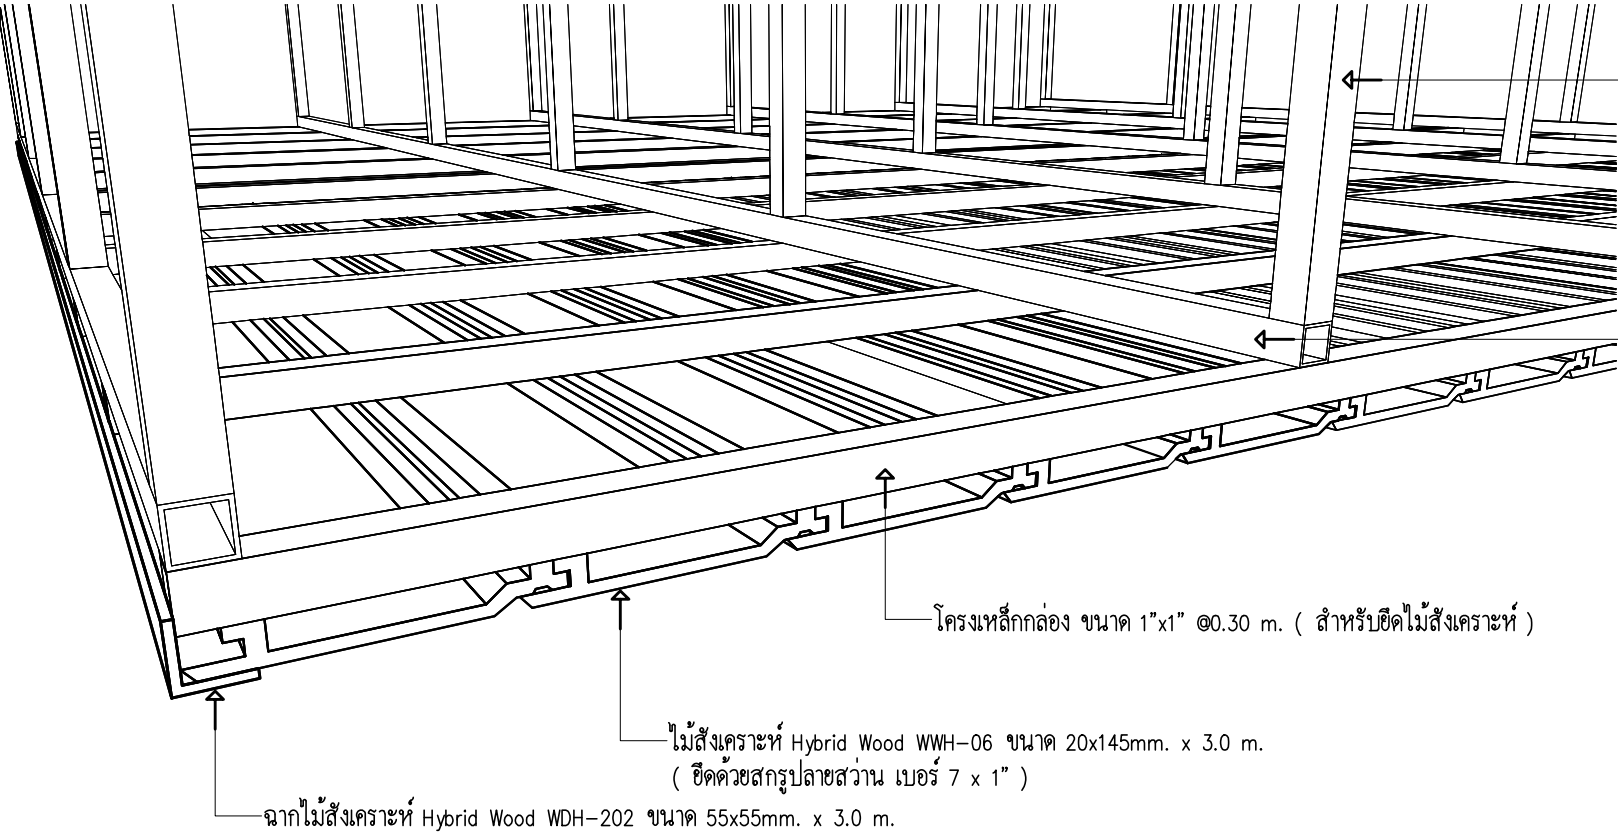

โครงเหล็กกล่อง ขนาด 1"x1" @0.60 m.

โครงเหล็กกล่อง ขนาด 1"x1" @0.60 m.

โครงเหล็กกล่อง ขนาด 1"x1" @0.30 m. (สำหรับยึดไม้สังเคราะห์)

ไม้สังเคราะห์ Hybrid Wood WWH-06 ขนาด 20x145mm. x 3.0 m.
(ยึดด้วยสกรูปลายสว่าน เบอร์ 7 x 1")



ฉากไม้สังเคราะห์ Hybrid Wood WDH-202 ขนาด 55x55mm. x 3.0 m.

ไม้สังเคราะห์ Hybrid Wood WWH-06 ขนาด 20x145mm. x 3.0 m.
(ยึดด้วยสกรูปลายสว่าน เบอร์ 7 x 1")

โครงเหล็กกล่อง ขนาด 1"x1" @0.60 m.

โครงเหล็กกล่อง ขนาด 1"x1" @0.30 m. (สำหรับยึดไม้สังเคราะห์)

ไม้สังเคราะห์ Hybrid Wood WWH-06 ขนาด 20x145mm. x 3.0 m.
(ยึดด้วยสกรูปลายสว่าน เบอร์ 7 x 1")

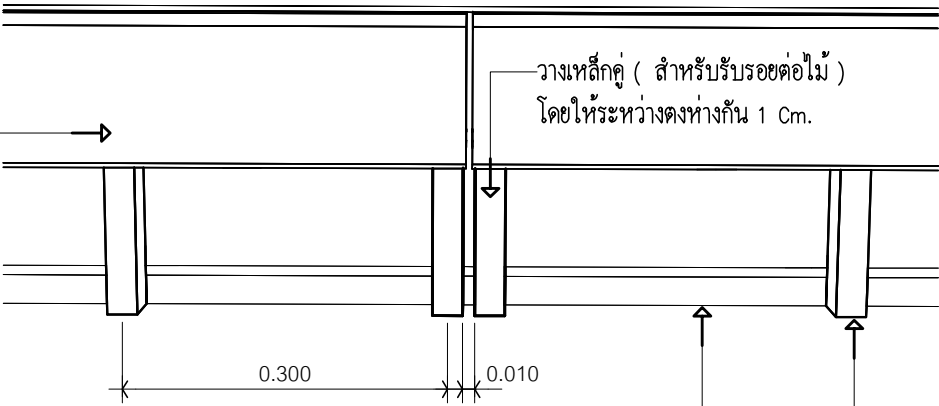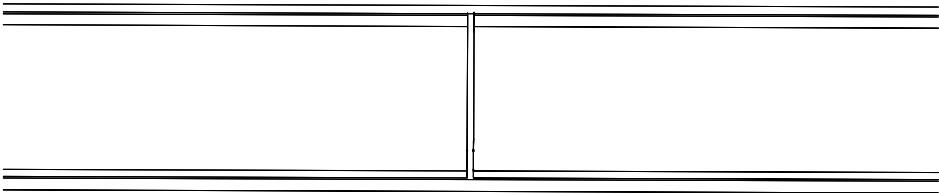

วางเหล็กคู้ (สำหรับรับรอยต่อไม้)
โดยให้ระหว่างคู้ห่างกัน 1 Cm.

0.300 0.010

โครงเหล็กกล่อง ขนาด 1"x1" @0.60 m.

โครงเหล็กกล่อง ขนาด 1"x1" @0.30 m. (สำหรับยึดไม้สังเคราะห์)

แปลนการติดตั้งไม้สังเคราะห์ WWH-06

SOLUMAT

SOLUMAT CO.,LTD.

19 Soi Chalermparkiat 39 Chalermparkiat Rd.,
Nongbom Pravat Bangkok 10250
Tel.02-726-6840 Fax.02-726-6830

PROJECT NO:

PROJECT NAME:

ARCHITECT:

INTERIOR DESIGNER:

STRUCTURE ENGINEER:

ELECTRICAL ENGINEER

SANITARY ENGINEER

1.

2.

3.

REVISIONS

DATE

DRAWING TITLE:

APPROVED BY

CHECKER BY

DRAW BY


DATE

DRAWING NO:

TOTAL

มาตรฐานการติดตั้งฝ้าไม้สังเคราะห์


ไม้สังเคราะห์ Hybrid Wood W-125 ขนาด 12x125mm. x 3.0 m.
(ปิดด้วยสกรูปลายสว่าน เบอร์ 7 x 1")

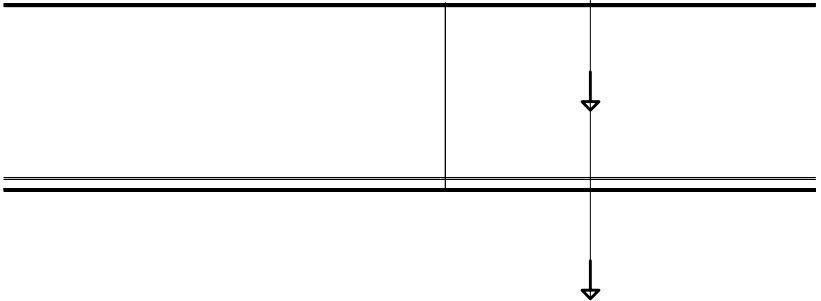

วางดุม (สำหรับรับรอยต่อไม้)
โดยให้ระหว่งดุมห่างกัน 1 Cm.


วางดงเสริม (สำหรับรับรอยต่อไม้)
โดยให้ระหว่งดงห่างกัน 5 Cm.

0.050 0.010 0.050

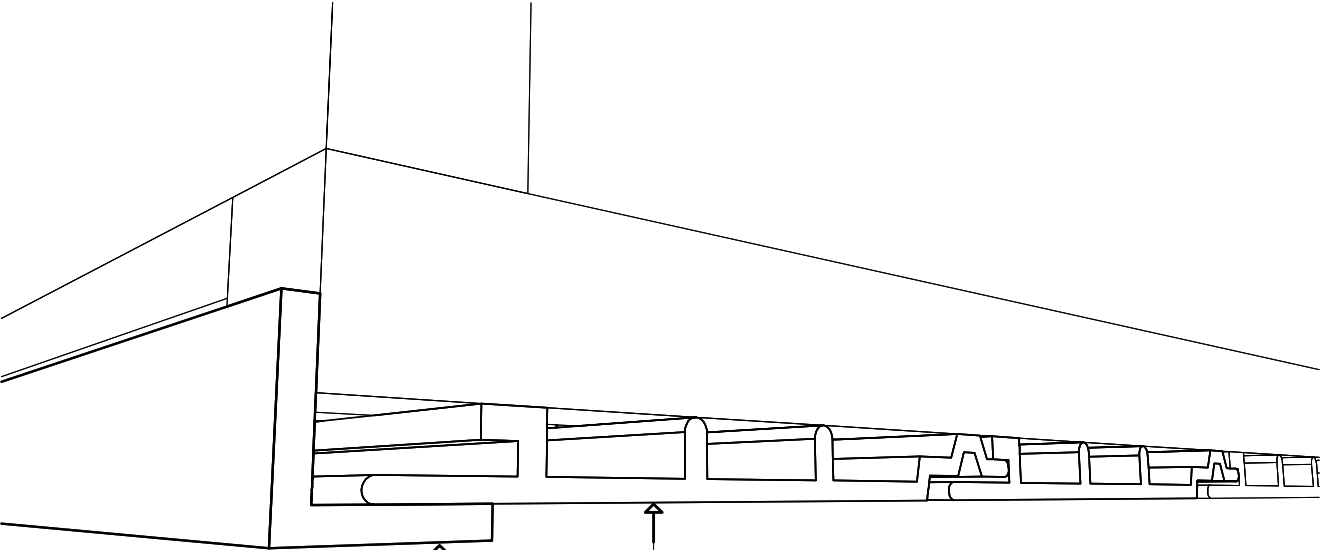

ไม้สังเคราะห์ Hybrid Wood W-125 ขนาด 12x125mm. x 3.0 m.
(ปิดด้วยสกรูปลายสว่าน เบอร์ 7 x 1")


ฉากไม้สังเคราะห์ Hybrid Wood

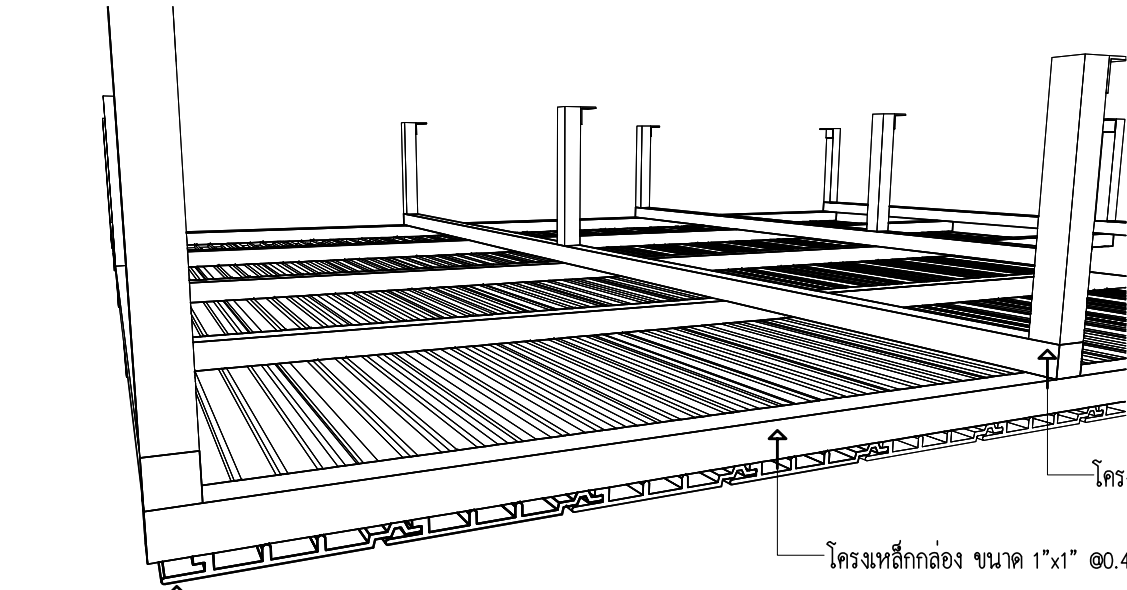

โครงเหล็กกล่อง ขนาด 1"x1" @0.60 m.

โครงเหล็กกล่อง ขนาด 1"x1" @0.40 m. (สำหรับยึดไม้สังเคราะห์)

ไม้สังเคราะห์ Hybrid Wood W-125 ขนาด 12x125mm. x 3.0 m.
(ปิดด้วยสกรูปลายสว่าน เบอร์ 7 x 1")

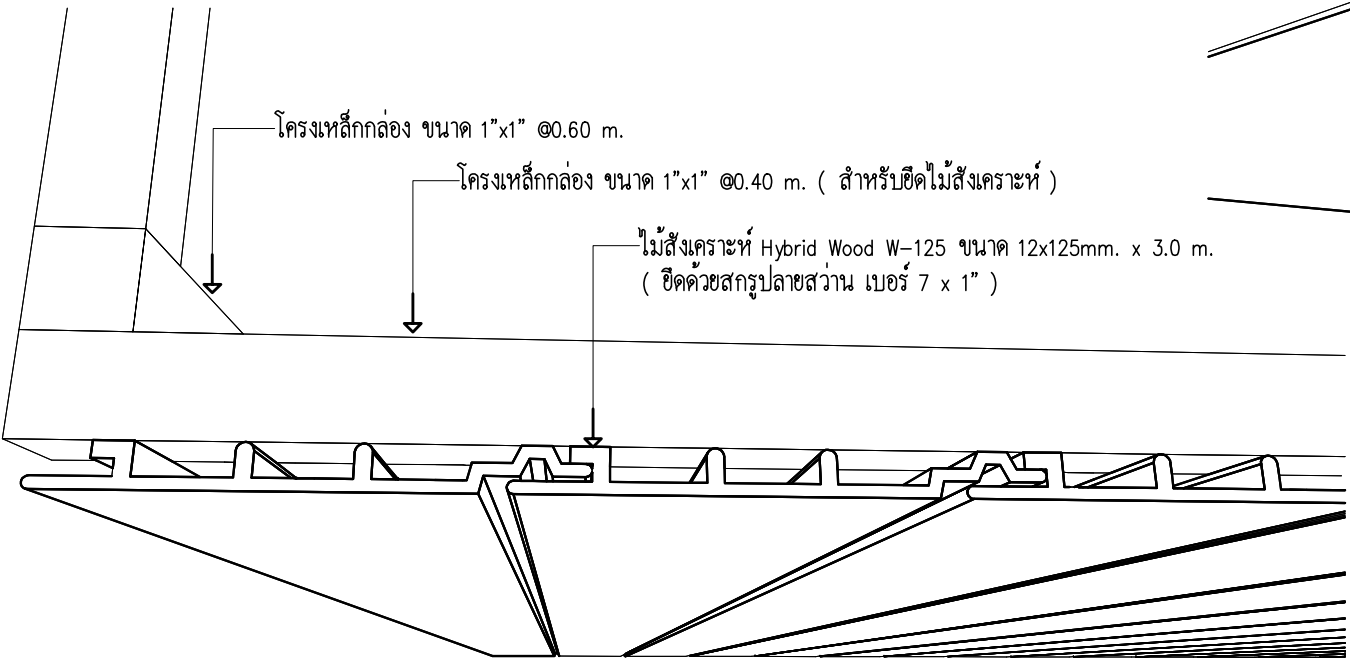

โครงเหล็กกล่อง ขนาด 1"x1" @0.60 m.

โครงเหล็กกล่อง ขนาด 1"x1" @0.40 m. (สำหรับยึดไม้สังเคราะห์)

ไม้สังเคราะห์ Hybrid Wood W-125 ขนาด 12x125mm. x 3.0 m.
(ปิดด้วยสกรูปลายสว่าน เบอร์ 7 x 1")

แปลนการติดตั้งไม้สังเคราะห์ W-125

SOLUMAT

SOLUMAT CO.,LTD.

19 Soi Chalemprakiat 39 Chalemprakiat Rd.,
Nongbom Pravat Bangkok 10250
Tel.02-726-6840 Fax.02-726-6830

PROJECT NO:

PROJECT NAME:

ARCHITECT:

INTERIOR DESIGNER:

STRUCTURE ENGINEER:

ELECTRICAL ENGINEER

SANITARY ENGINEER

1.

2.

3.

REVISIONS

DATE

DRAWING TITLE:

APPROVED BY

CHECKER BY





DRAW BY

DATE

DRAWING NO:

TOTAL

มาตรฐานการติดตั้งฝ้าไม้สังเคราะห์

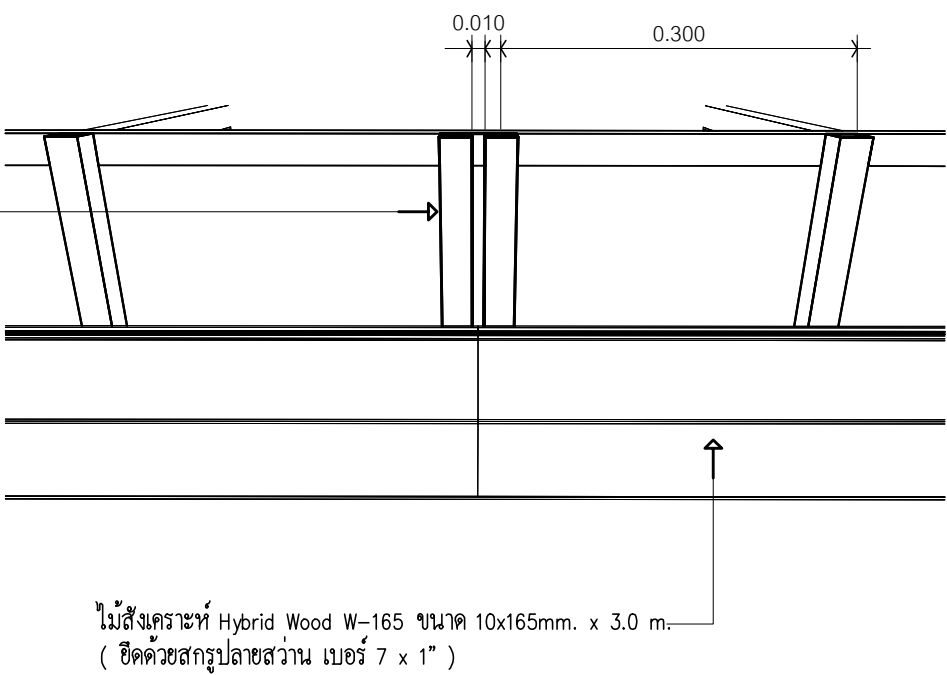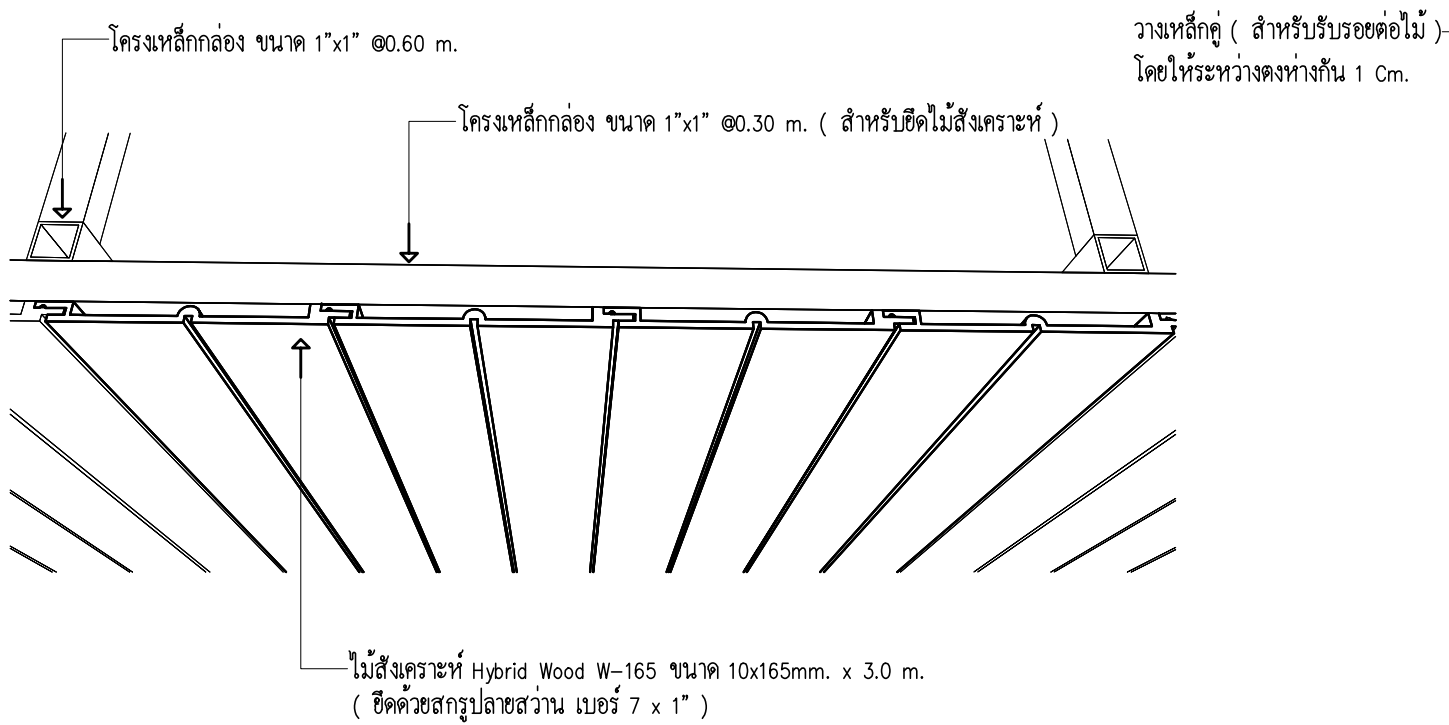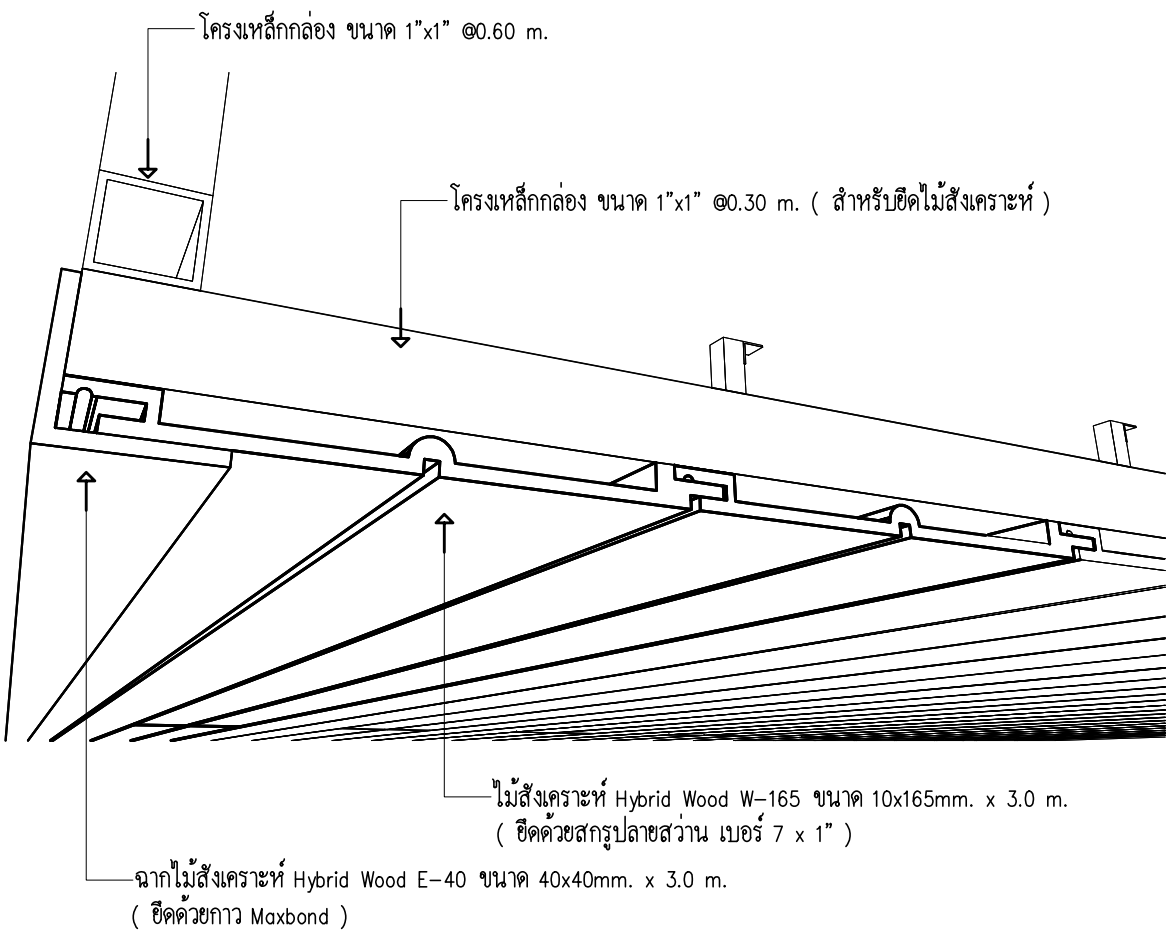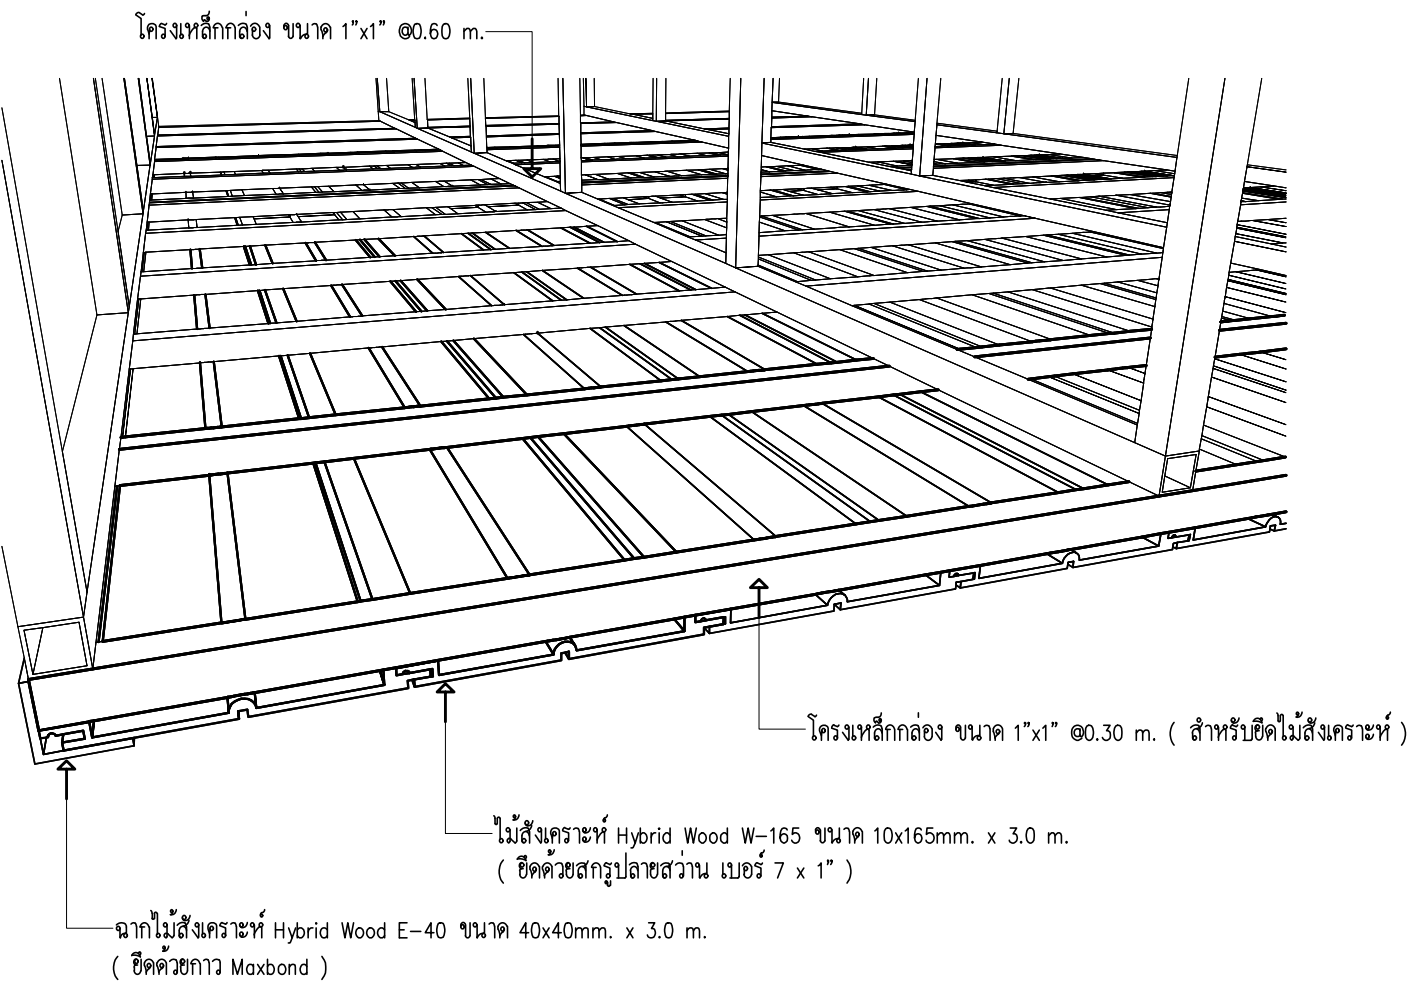

แปลนการติดตั้งไม้สังเคราะห์ W-165

SOLUMAT

SOLUMAT CO.,LTD.

19 Soi Chalemprakiat 39 Chalemprakiat Rd.,
Nongbom Pravat Bangkok 10250
Tel.02-726-6840 Fax.02-726-6830

PROJECT NO:

PROJECT NAME:

ARCHITECT:

INTERIOR DESIGNER:

STRUCTURE ENGINEER:

ELECTRICAL ENGINEER

SANITARY ENGINEER

- 1.
- 2.
- 3.

REVISIONS DATE

DRAWING TITLE:

APPROVED BY

CHECKER BY

DRAW BY



DATE

DRAWING NO:	TOTAL

SOLUMAT TYPICAL DETAIL :

Detail D-C-06

มาตรฐานการติดตั้งฝ้าไม้สังเคราะห์

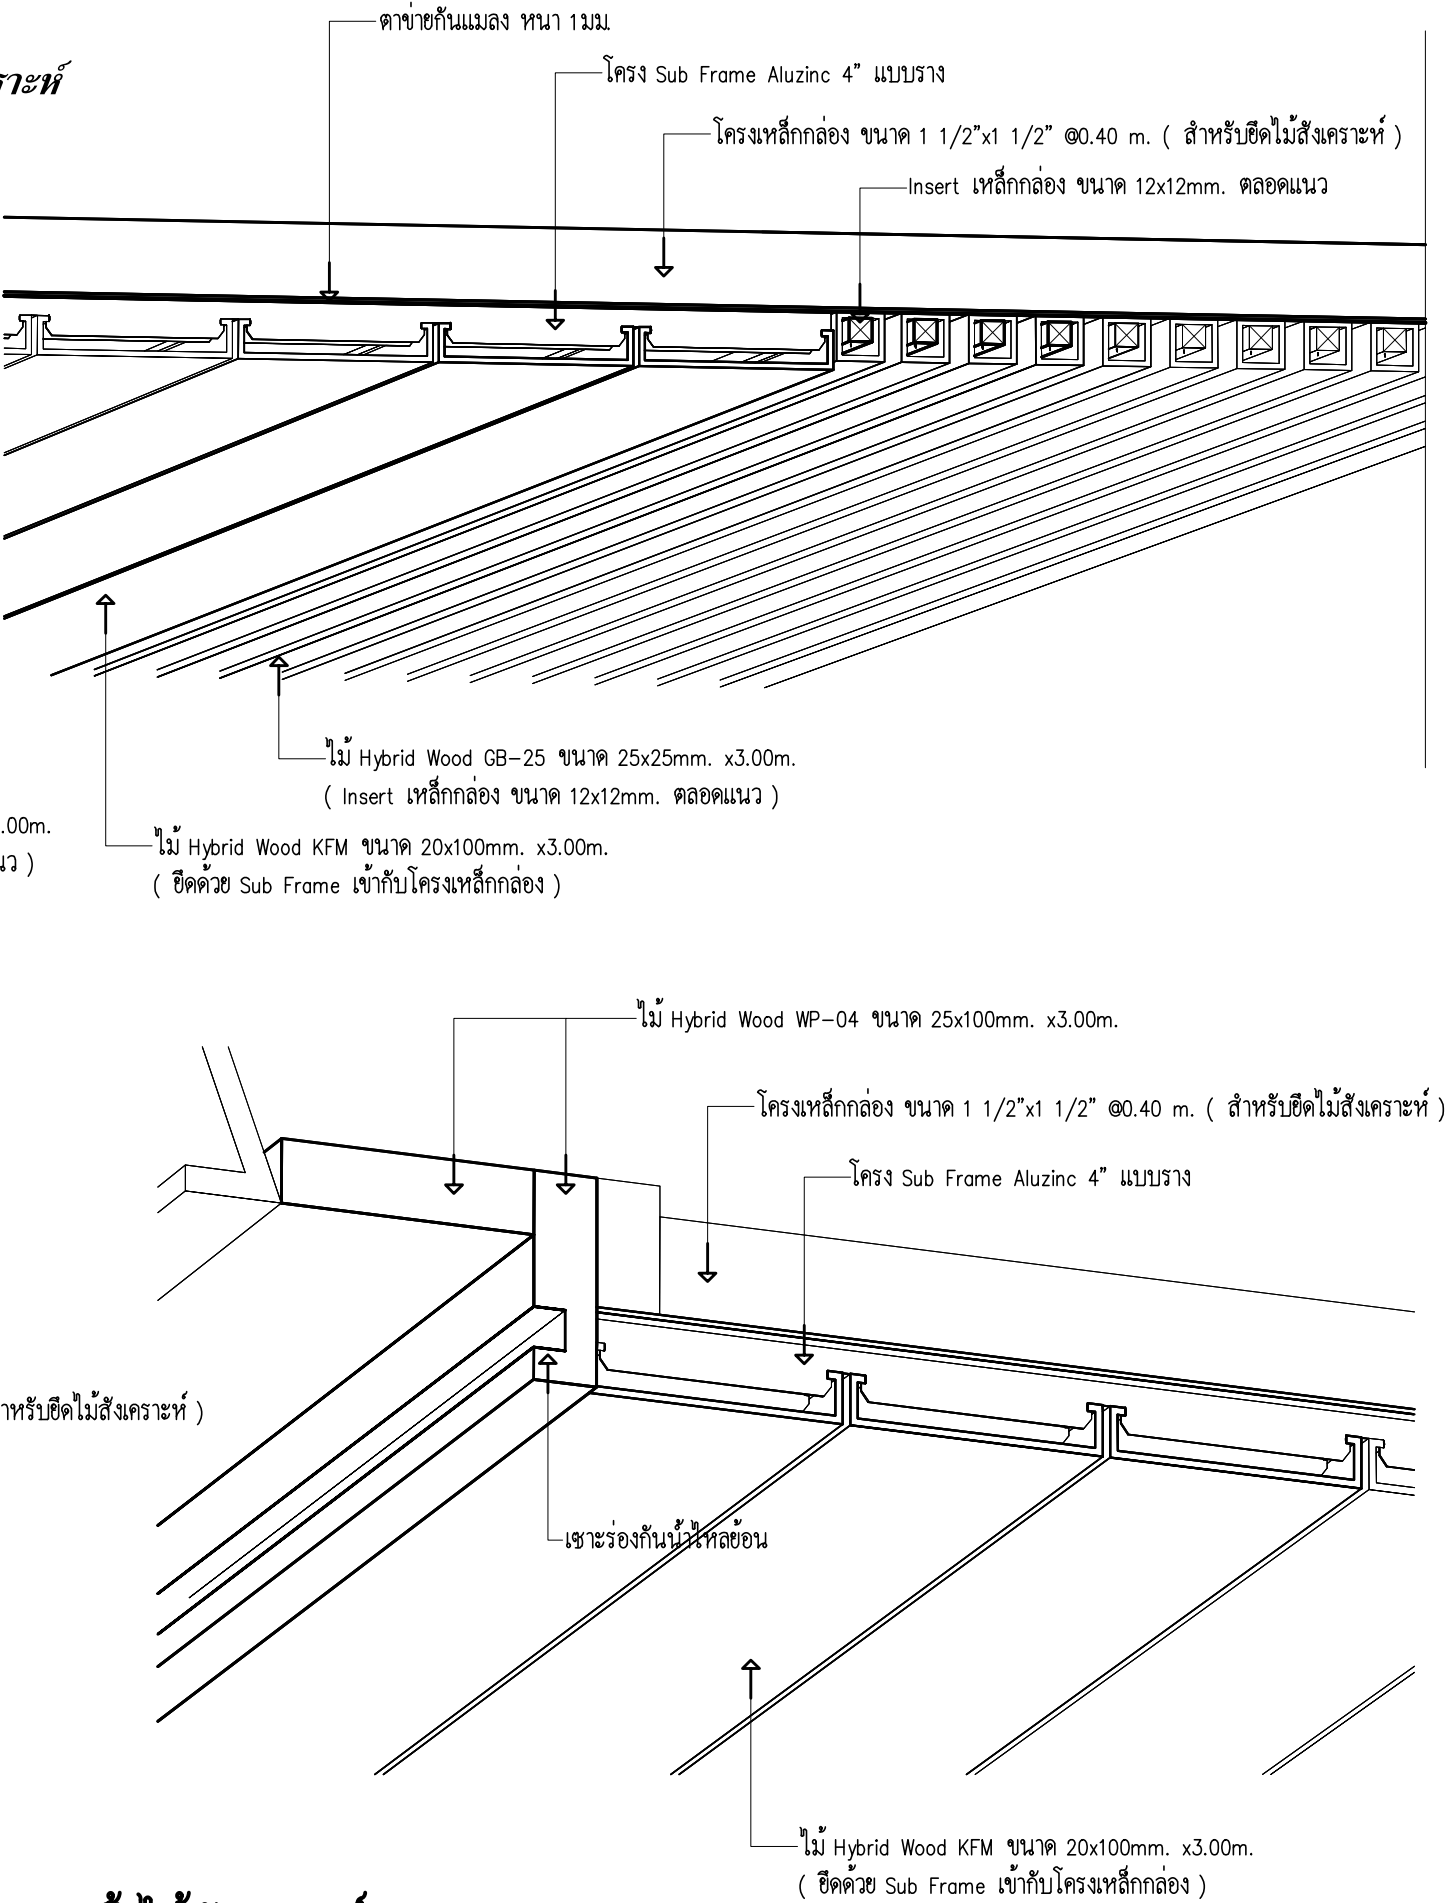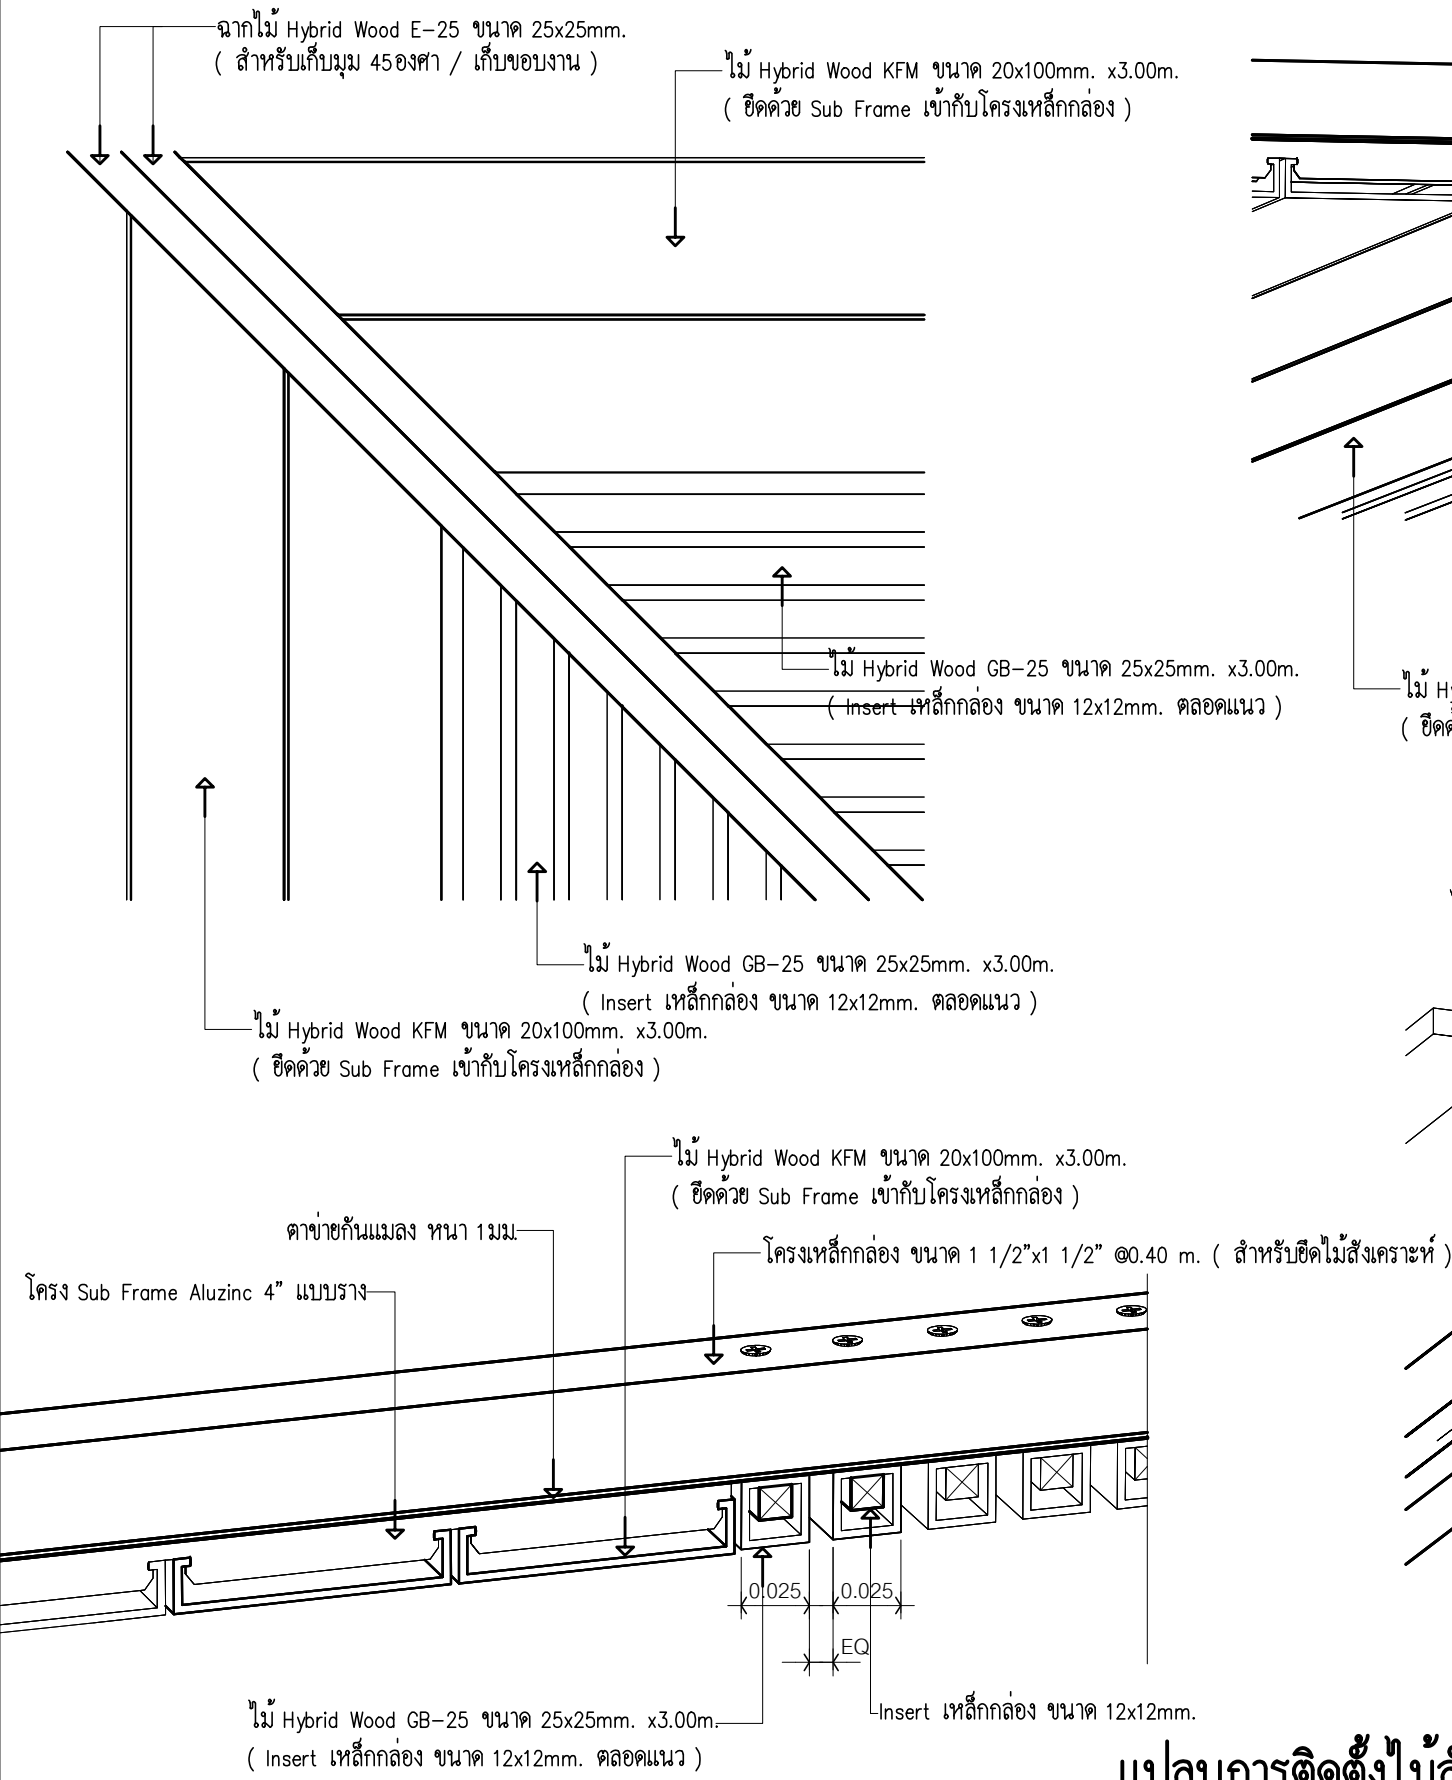

แปลนการติดตั้งไม้สังเคราะห์ KFM20x100 / GB25

SOLUMAT

SOLUMAT CO.,LTD.

19 Soi Chalemprakiat 39 Chalemprakiat Rd.,
Nongbom Pravat Bangkok 10250
Tel.02-726-6840 Fax.02-726-6830

PROJECT NO:

PROJECT NAME:

ARCHITECT:

INTERIOR DESIGNER:

STRUCTURE ENGINEER:

ELECTRICAL ENGINEER

SANITARY ENGINEER

1.
2.
3.

REVISIONS

DATE

DRAWING TITLE:

APPROVED BY

CHECKER BY





DRAW BY

DATE

DRAWING NO:

TOTAL

มาตรฐานการติดตั้งฝ้าไม้สังเคราะห์

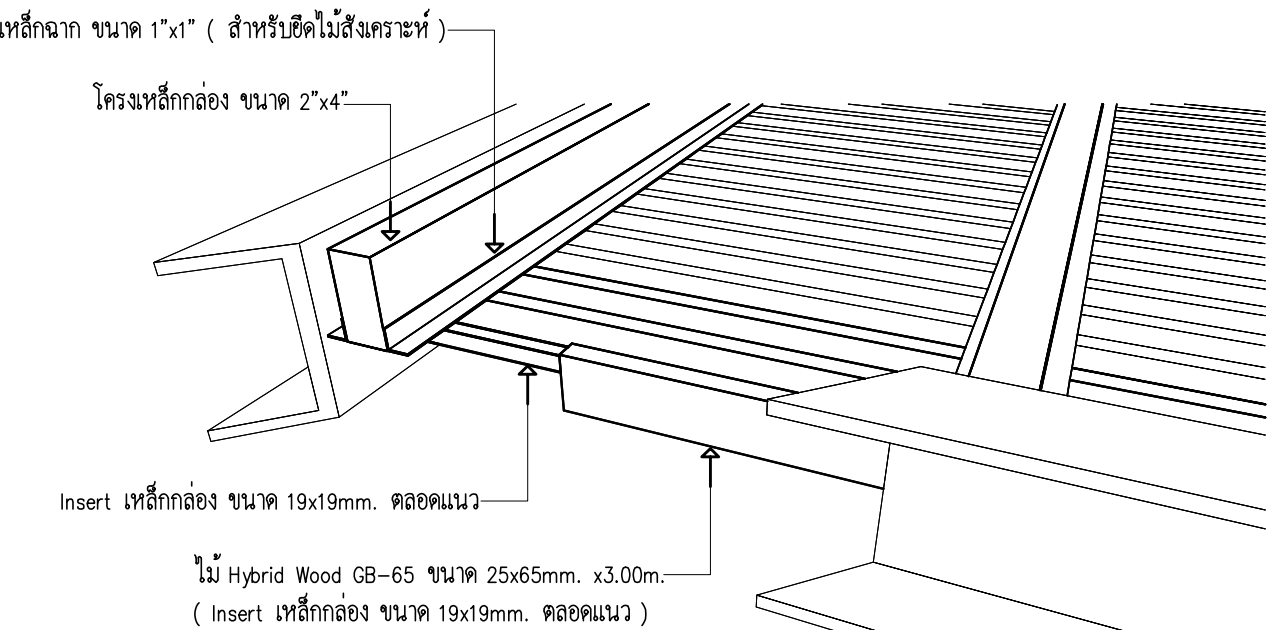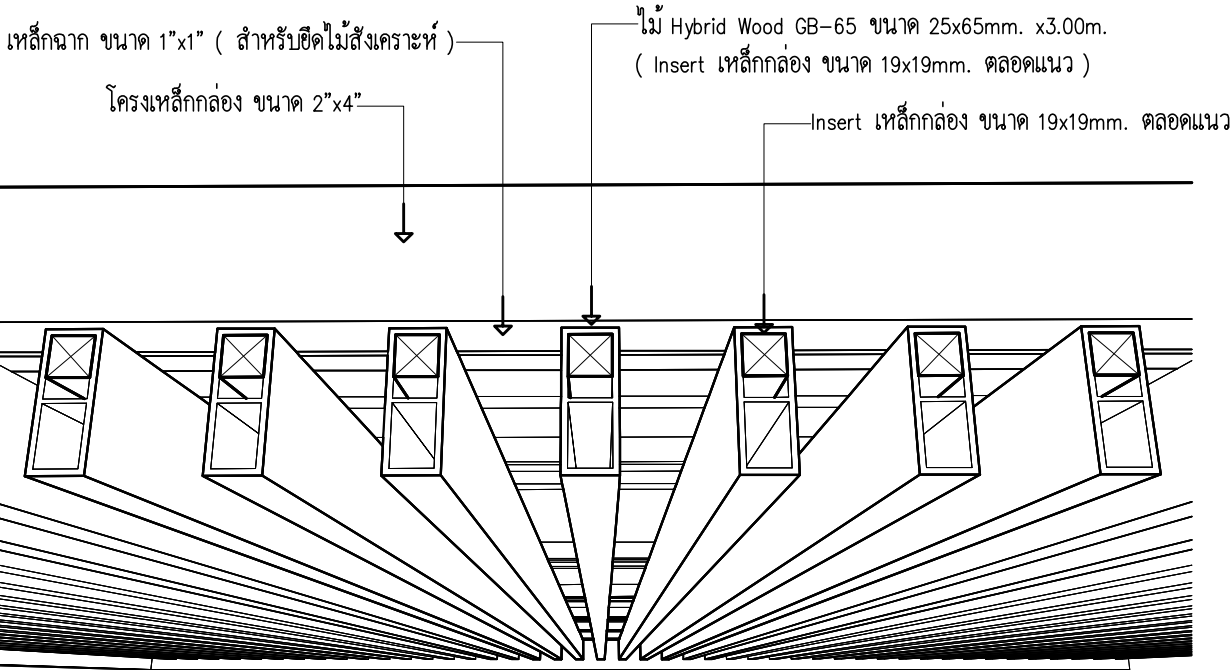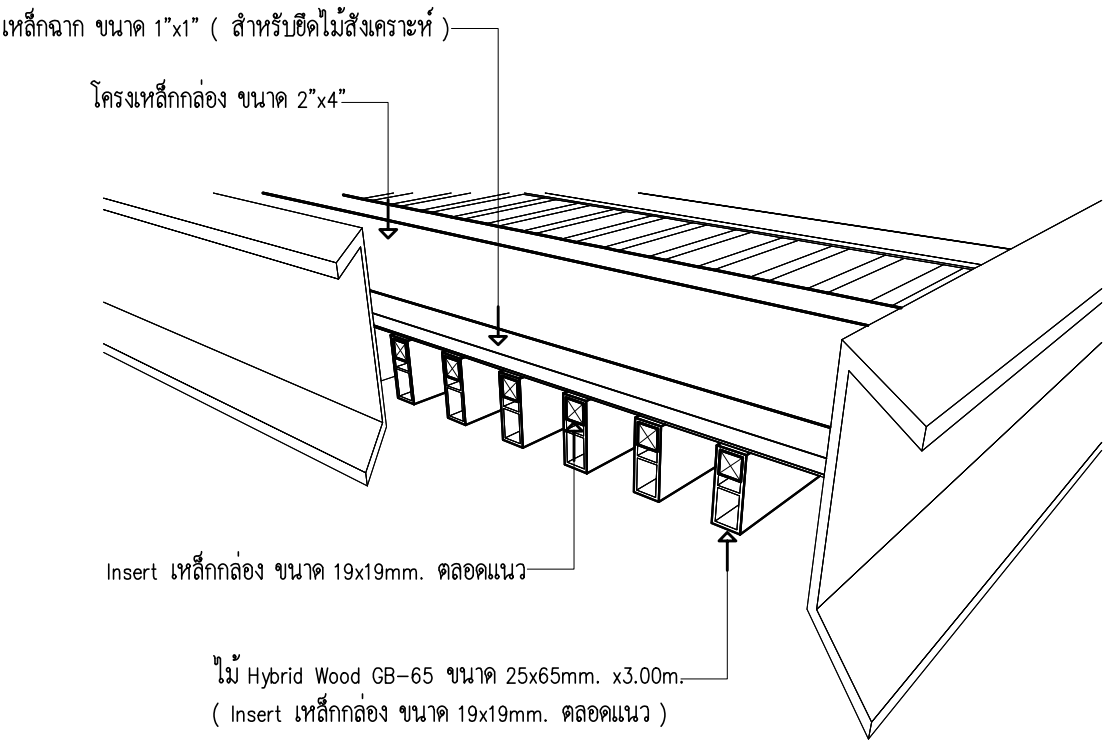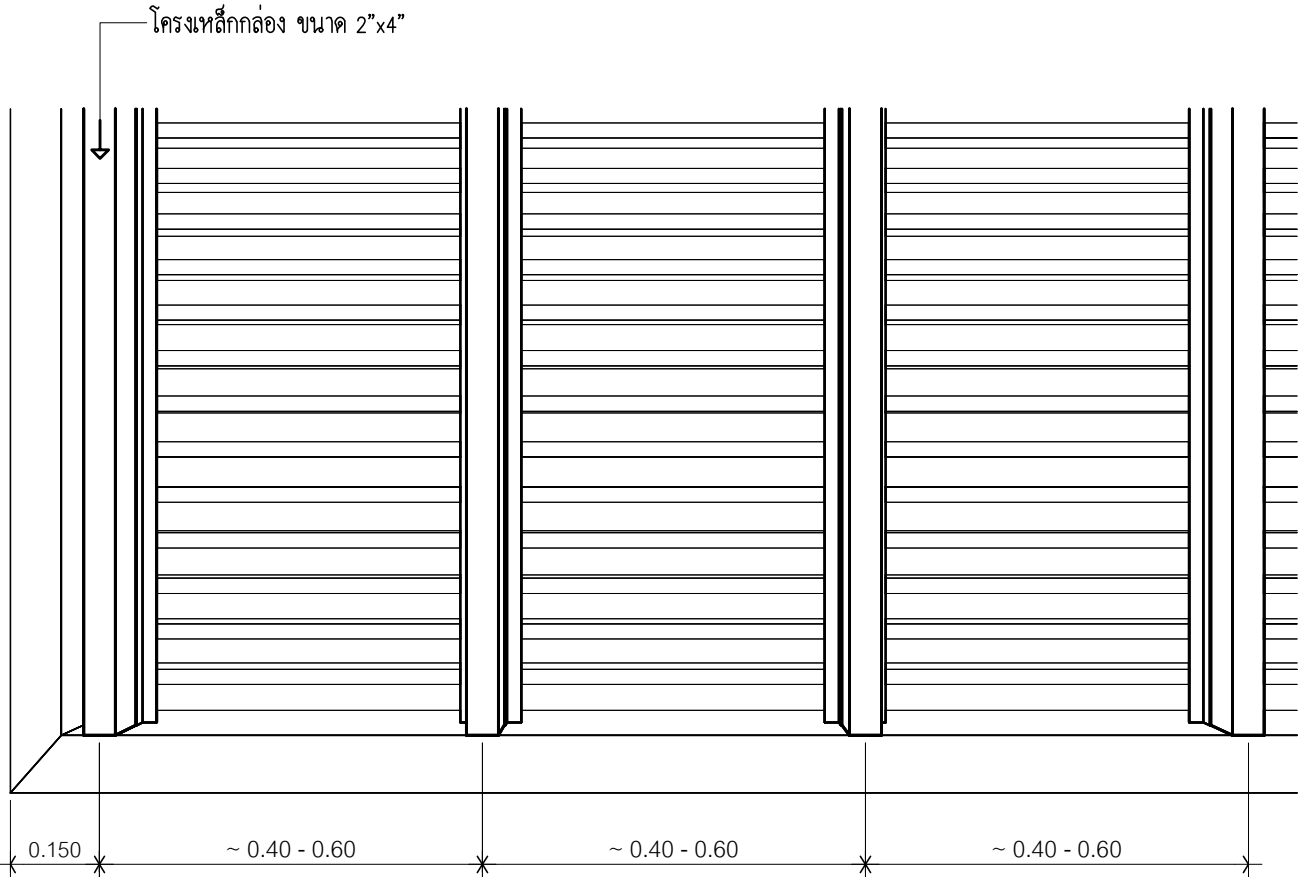

แปลนการติดตั้งไม้สังเคราะห์ GB-65

SOLUMAT

SOLUMAT CO.,LTD.

19 Soi Chalemprakiat 39 Chalemprakiat Rd.,
Nongbom Pravat Bangkok 10250
Tel.02-726-6840 Fax.02-726-6830

PROJECT NO:

PROJECT NAME:

ARCHITECT:

INTERIOR DESIGNER:

STRUCTURE ENGINEER:

ELECTRICAL ENGINEER

SANITARY ENGINEER

1.
2.
3.

REVISIONS DATE

DRAWING TITLE:

APPROVED BY

CHECKER BY




DRAW BY

DATE

DRAWING NO:

TOTAL

มาตรฐานการติดตั้งฝ้าไม้สังเคราะห์

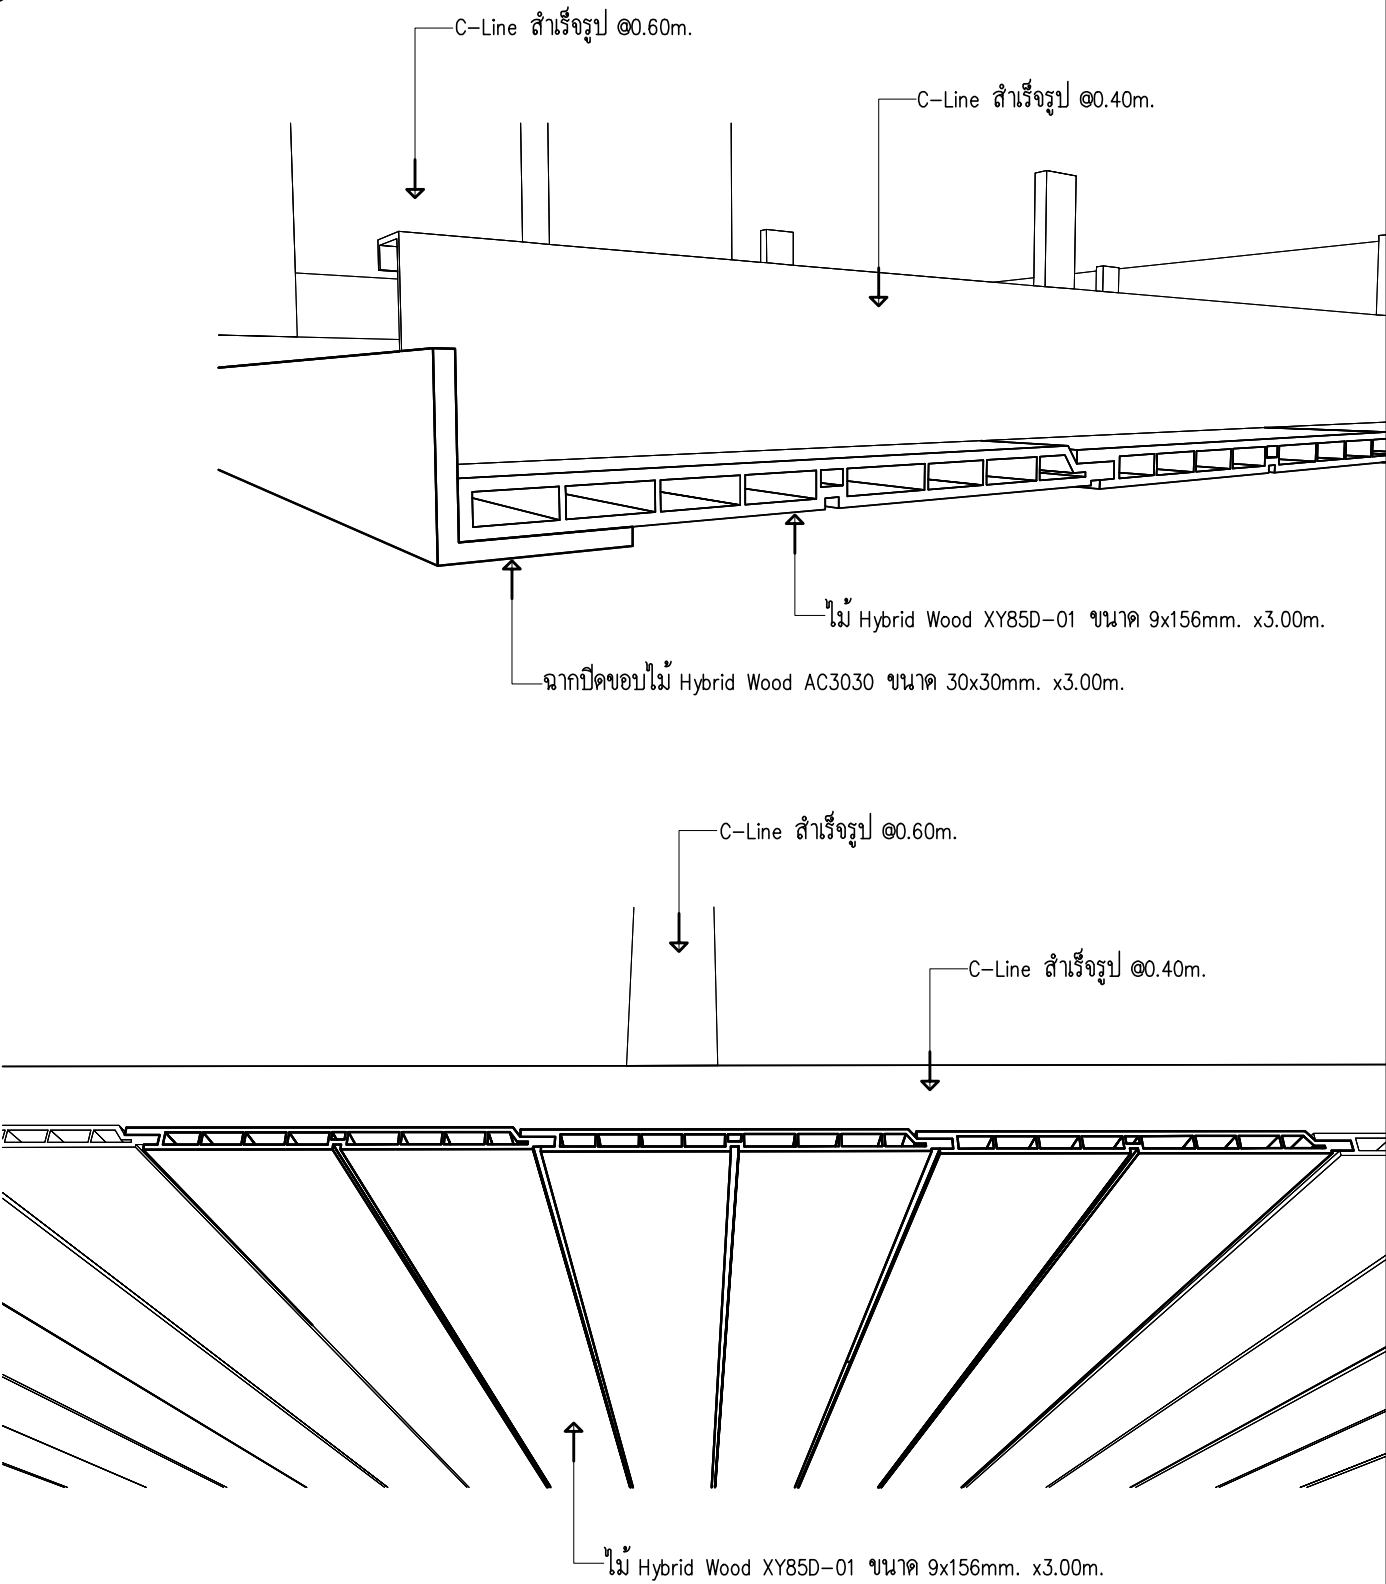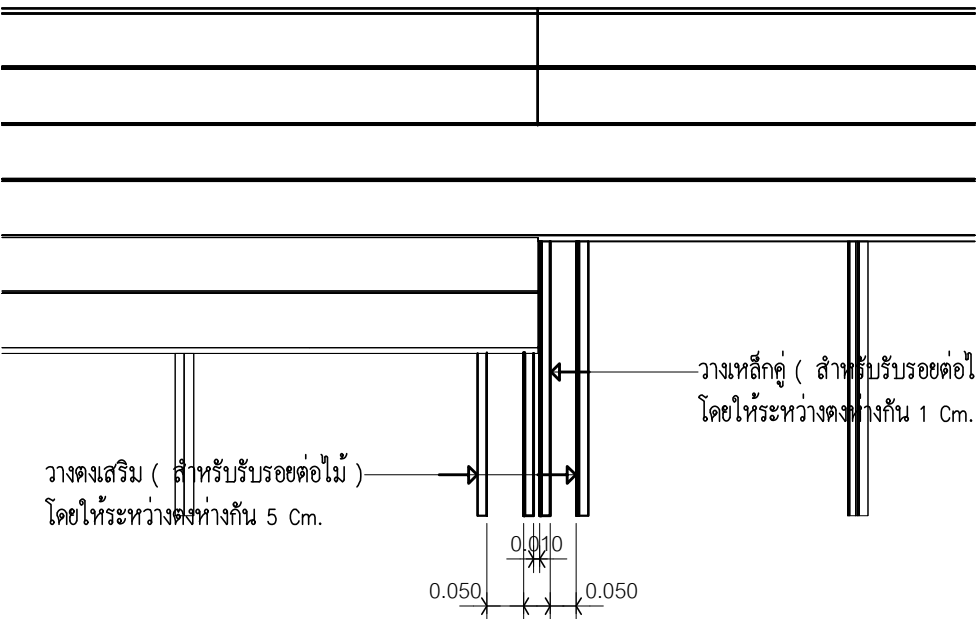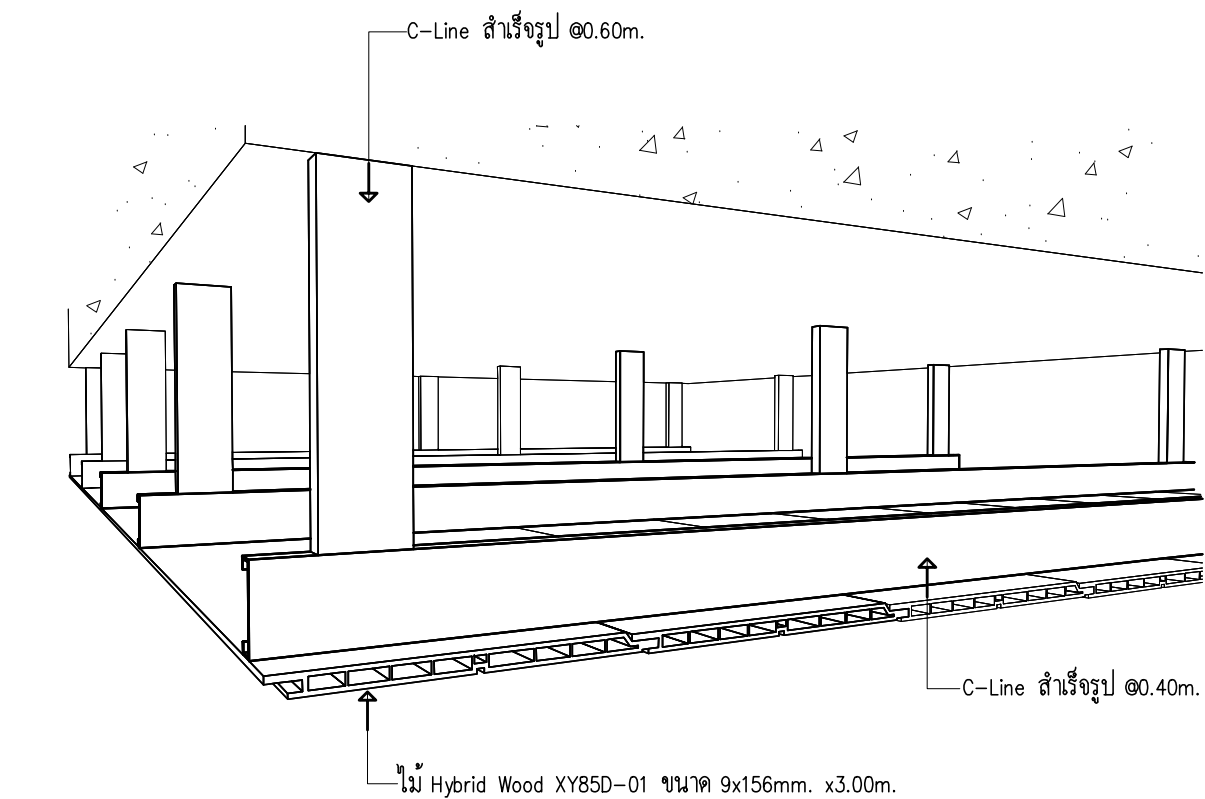

แปลนการติดตั้งไม้สังเคราะห์ XY85D-01

SOLUMAT

SOLUMAT CO.,LTD.

19 Soi Chalemprakiat 39 Chalemprakiat Rd.,
Nongbom Pravat Bangkok 10250
Tel.02-726-6840 Fax.02-726-6830

PROJECT NO:

PROJECT NAME:

ARCHITECT:

INTERIOR DESIGNER:

STRUCTURE ENGINEER:

ELECTRICAL ENGINEER

SANITARY ENGINEER

1.

2.

3.

REVISIONS

DATE

DRAWING TITLE:

APPROVED BY

CHECKER BY

DRAW BY

DATE

DRAWING NO:

TOTAL