


มาตรฐานการปูพื้นทั่วไป

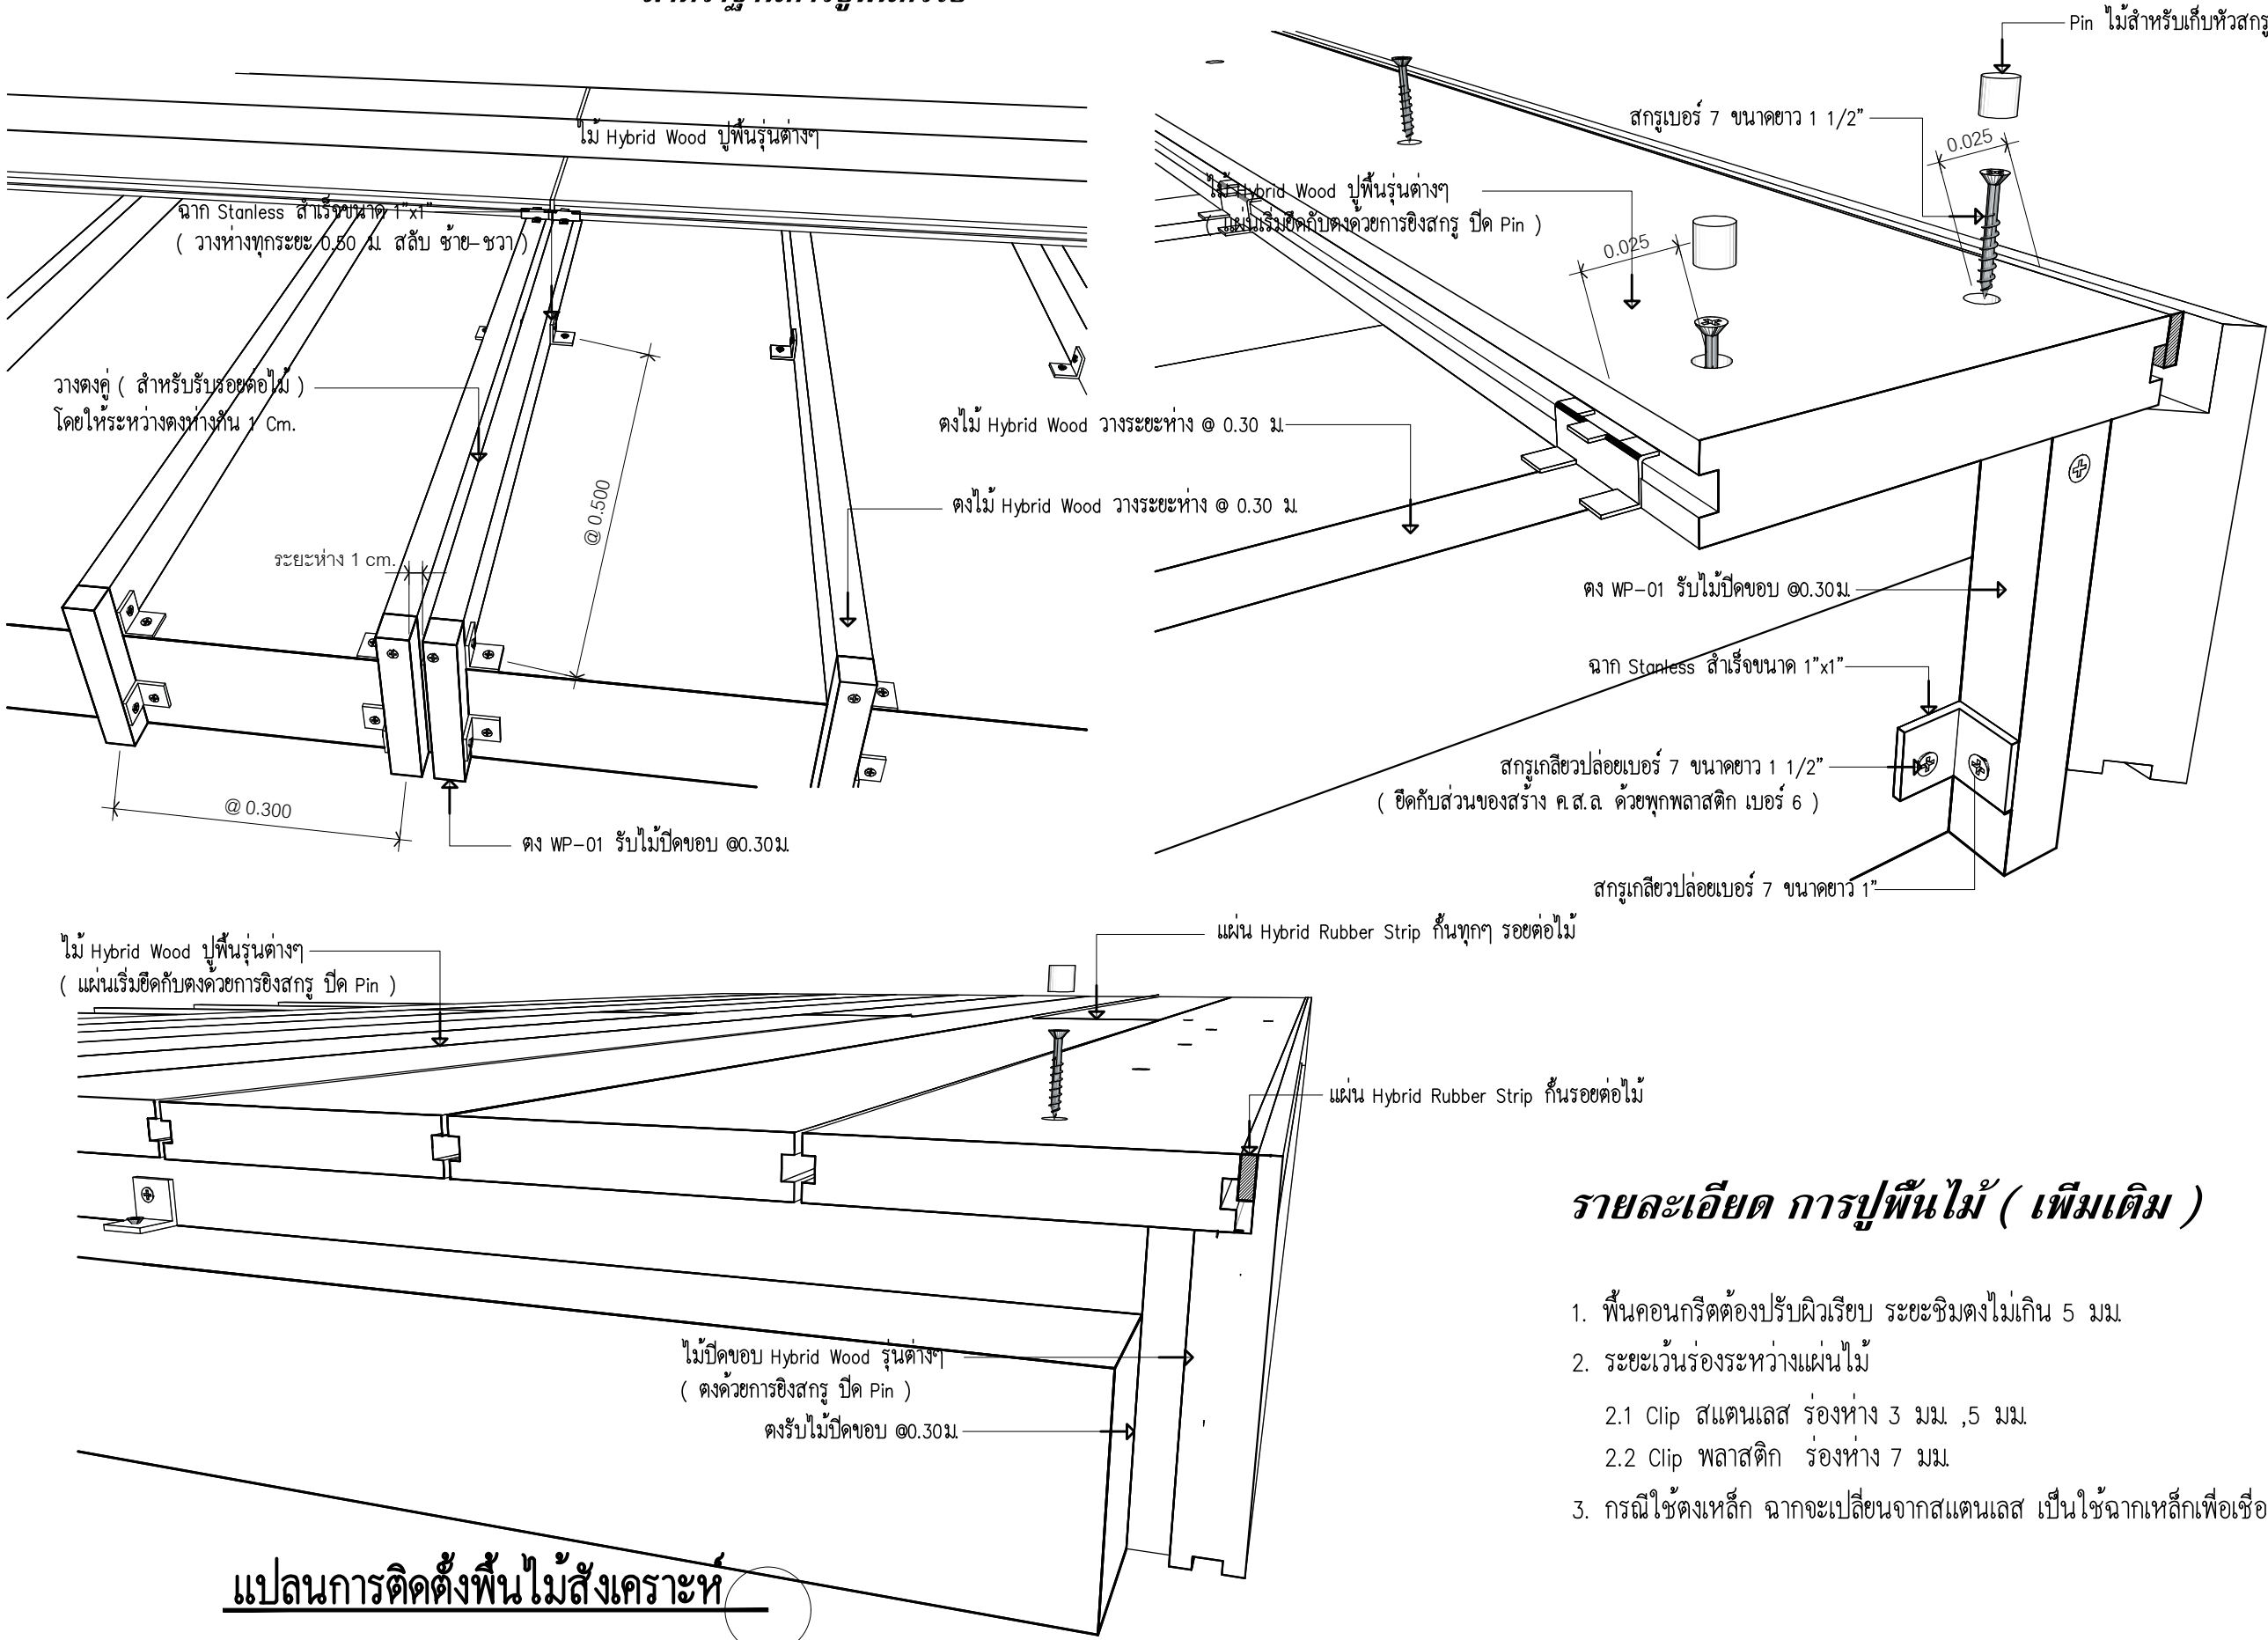

รายละเอียด การปูพื้นไม้ (เพิ่มเติม)

- พื้นคอนกรีตต้องปรับผิวเรียบ ระยะซึมตงไม่เกิน 5 มม.
- ระยะเว้นร่องระหว่างแผ่นไม้
 - Clip สแตนเลส ร่องห่าง 3 มม ,5 มม.
 - Clip พลาสติก ร่องห่าง 7 มม.
- กรณีใช้ตงเหล็ก ฉากจะเปลี่ยนจากสแตนเลส เป็นใช้ฉากเหล็กเพื่อเชื่อม

แปลนการติดตั้งพื้นไม้สังเคราะห์

SOLUMAT

SOLUMAT CO.,LTD.

19 Soi Chalemprakiat 39 Chalemprakiat Rd.,
Nongbom Pravat Bangkok 10250
Tel.02-726-6840 Fax.02-726-6830

PROJECT NO:

PROJECT NAME:

ARCHITECT:

INTERIOR DESIGNER:

STRUCTURE ENGINEER:

ELECTRICAL ENGINEER

SANITARY ENGINEER

1.
2.
3.

REVISIONS

DATE

DRAWING TITLE:

APPROVED BY

CHECKER BY




DRAW BY

DATE

DRAWING NO:

TOTAL

มาตรฐานการปูพื้นทั่วไป

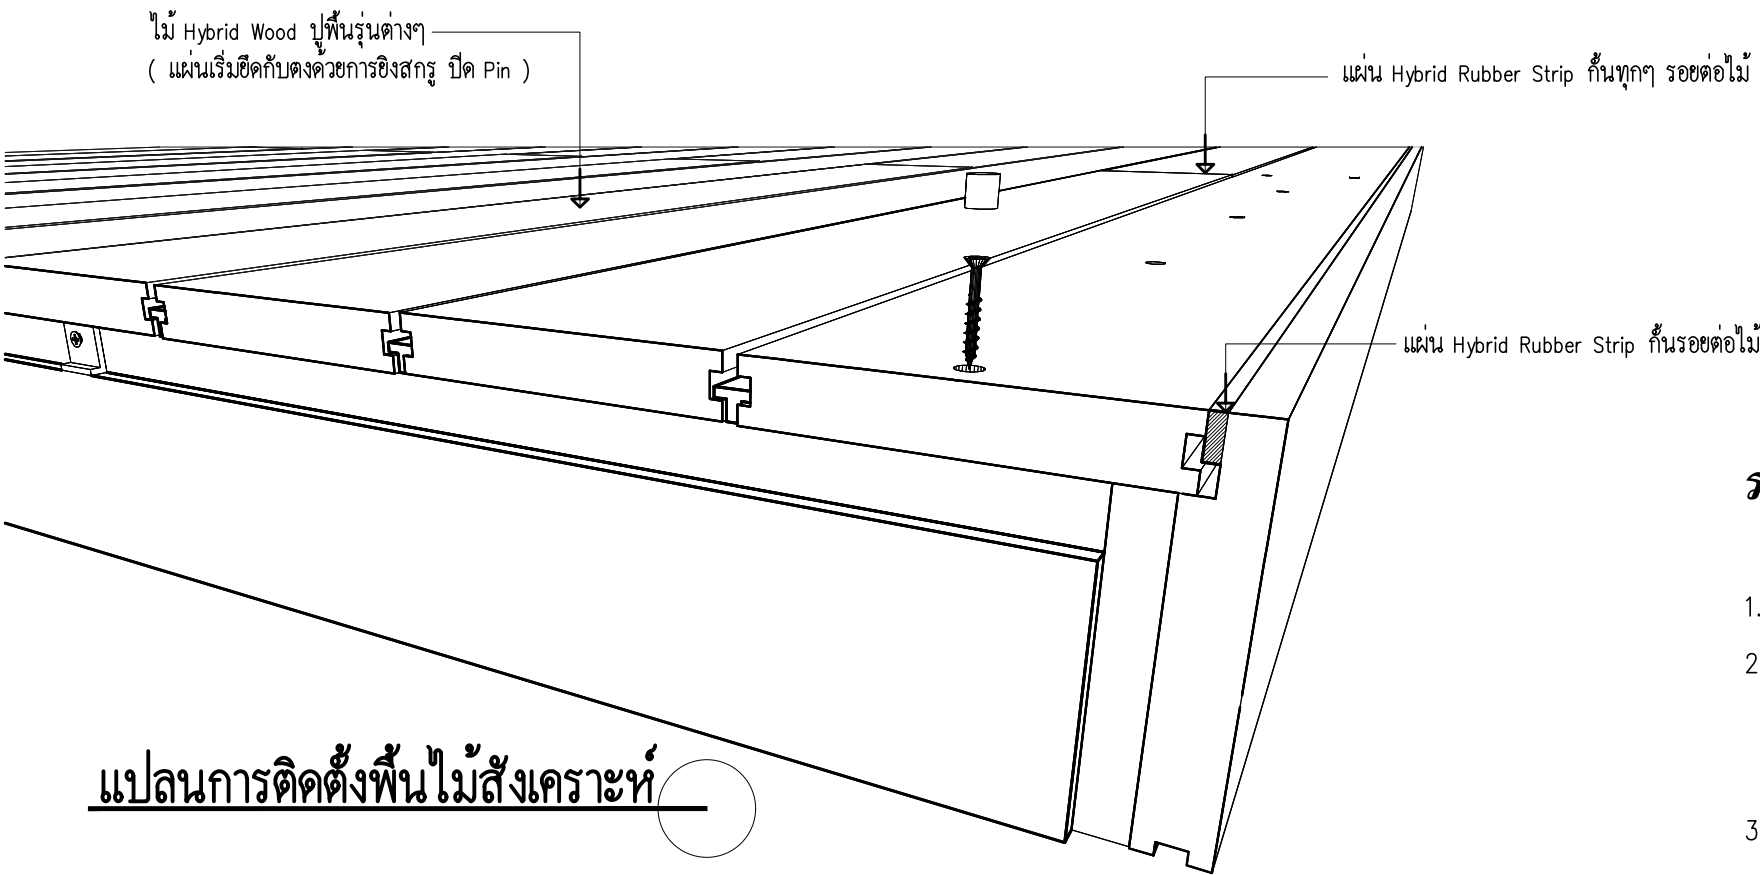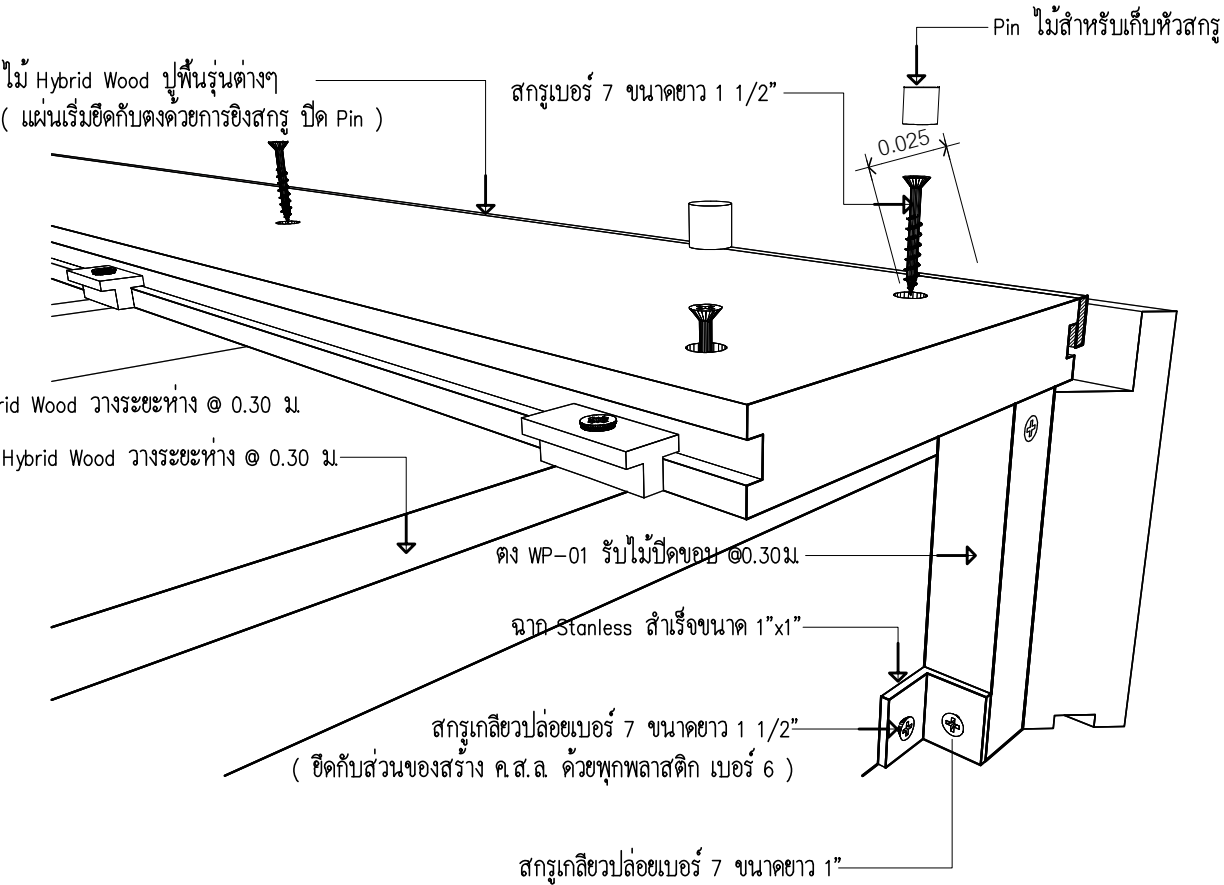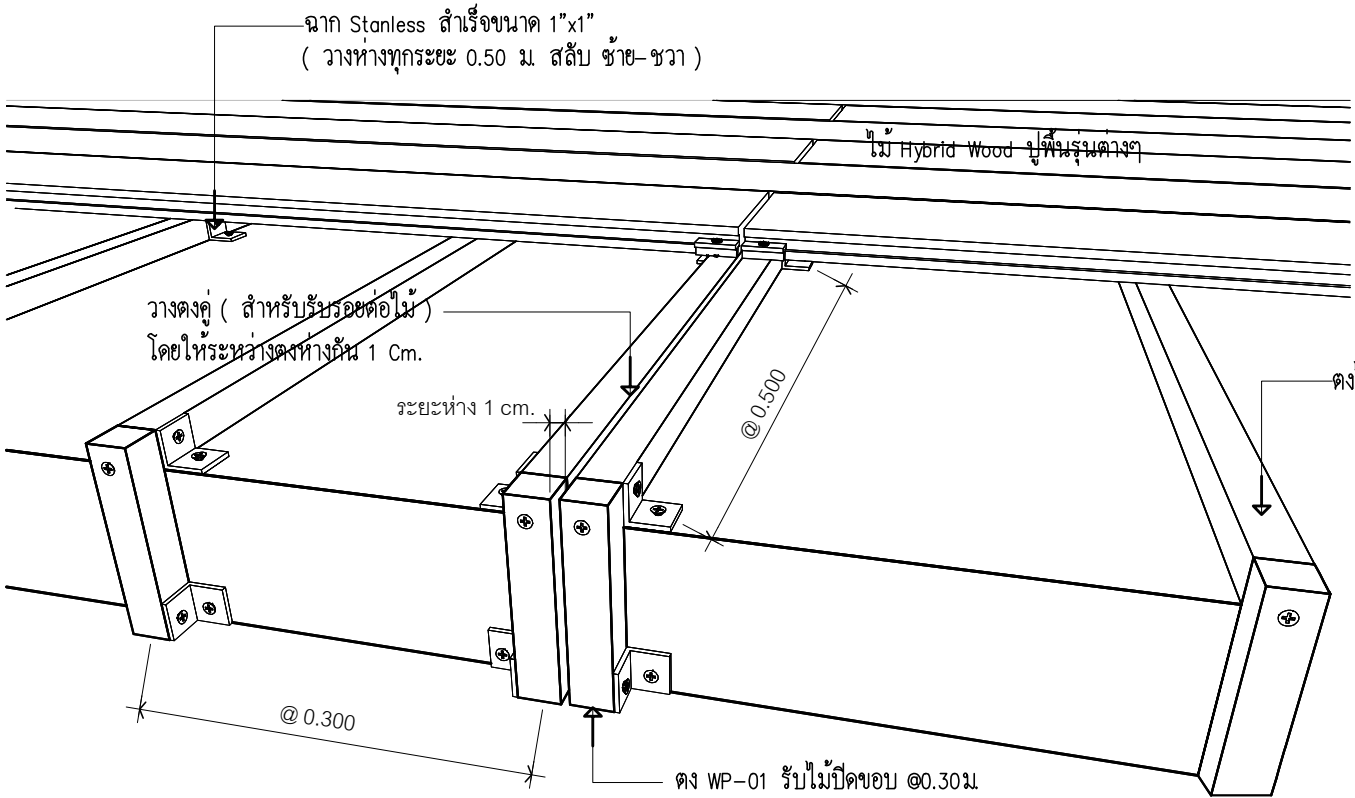

แปลนการติดตั้งพื้นไม้สังเคราะห์

รายละเอียด การปูพื้นไม้ (เพิ่มเติม)

1. พื้นคอนกรีตต้องปรับผิวเรียบ ระยะชิดคิ้วไม่เกิน 5 มม.
2. ระยะเว้นร่องระหว่างแผ่นไม้
 - 2.1 Clip สแตนเลส ร่องห่าง 3 มม. ,5 มม.
 - 2.2 Clip พลาสติก ร่องห่าง 7 มม.
3. กรณีใช้ตะปูเหล็ก ฉากจะเปลี่ยนจากสแตนเลส เป็นใช้ฉากเหล็กเพื่อเชื่อม

SOLUMAT

SOLUMAT CO.,LTD.

19 Soi Chalemprakiat 39 Chalemprakiat Rd.,
Nongbom Pravat Bangkok 10250
Tel.02-726-6840 Fax.02-726-6830

PROJECT NO:

PROJECT NAME:

ARCHITECT:

INTERIOR DESIGNER:

STRUCTURE ENGINEER:

ELECTRICAL ENGINEER

SANITARY ENGINEER

1.

2.

3.

REVISIONS

DATE

DRAWING TITLE:

APPROVED BY

CHECKER BY

DRAW BY




DATE

DRAWING NO:

TOTAL

Detail A-FL-03

มาตรฐานการปฏิบัติงาน

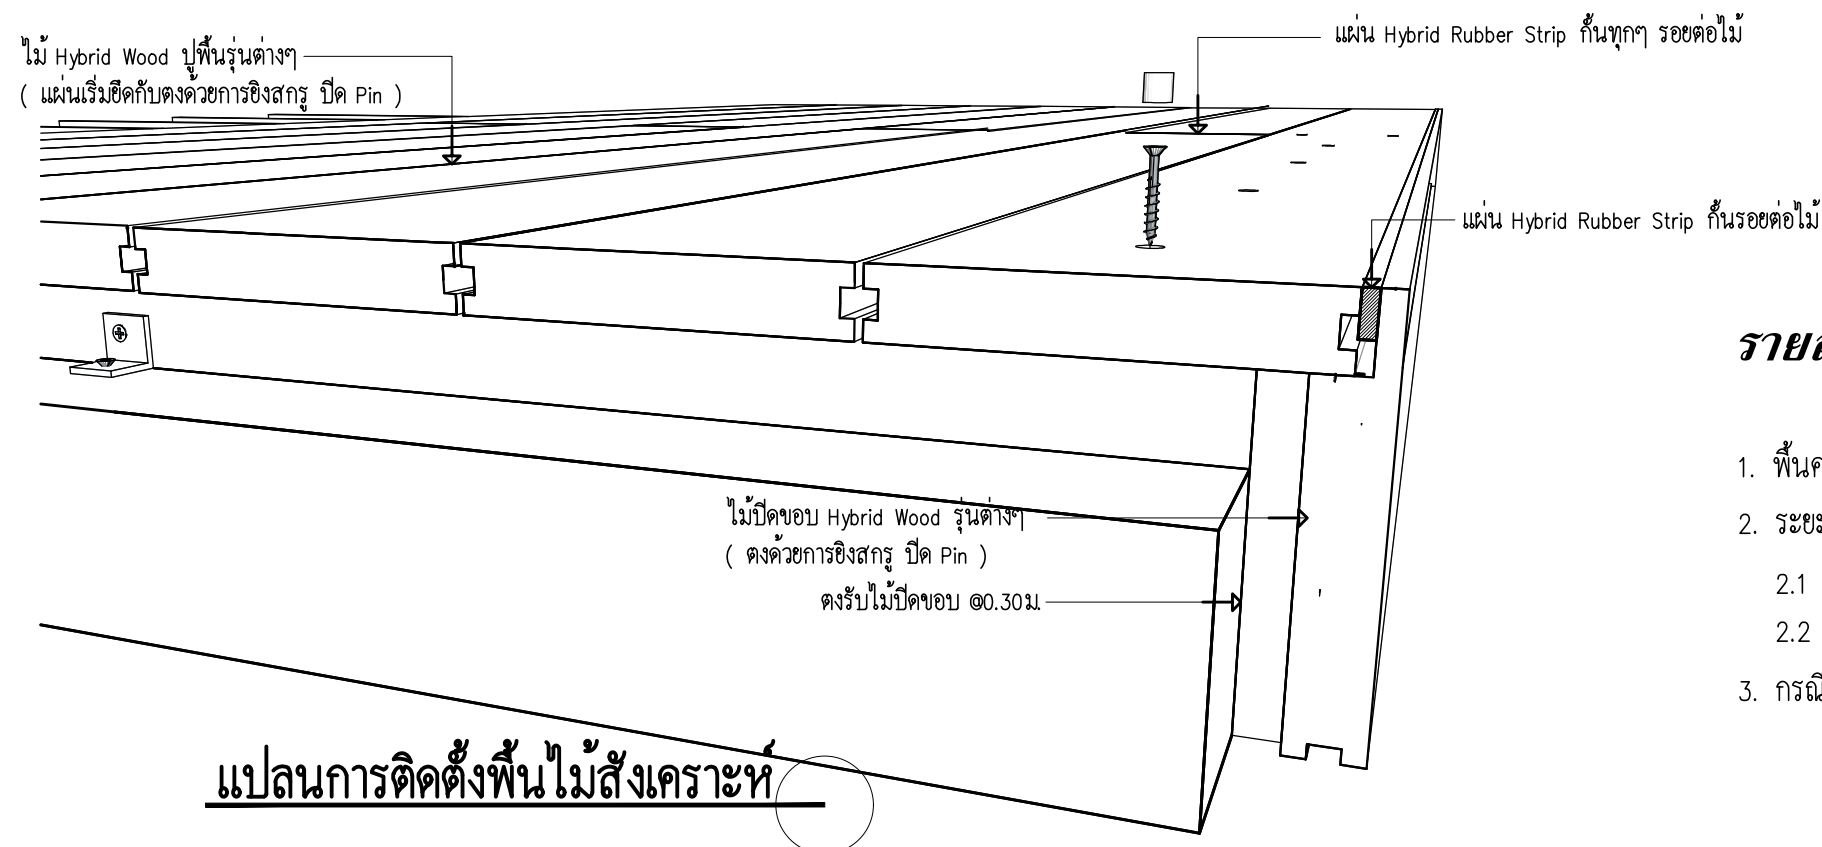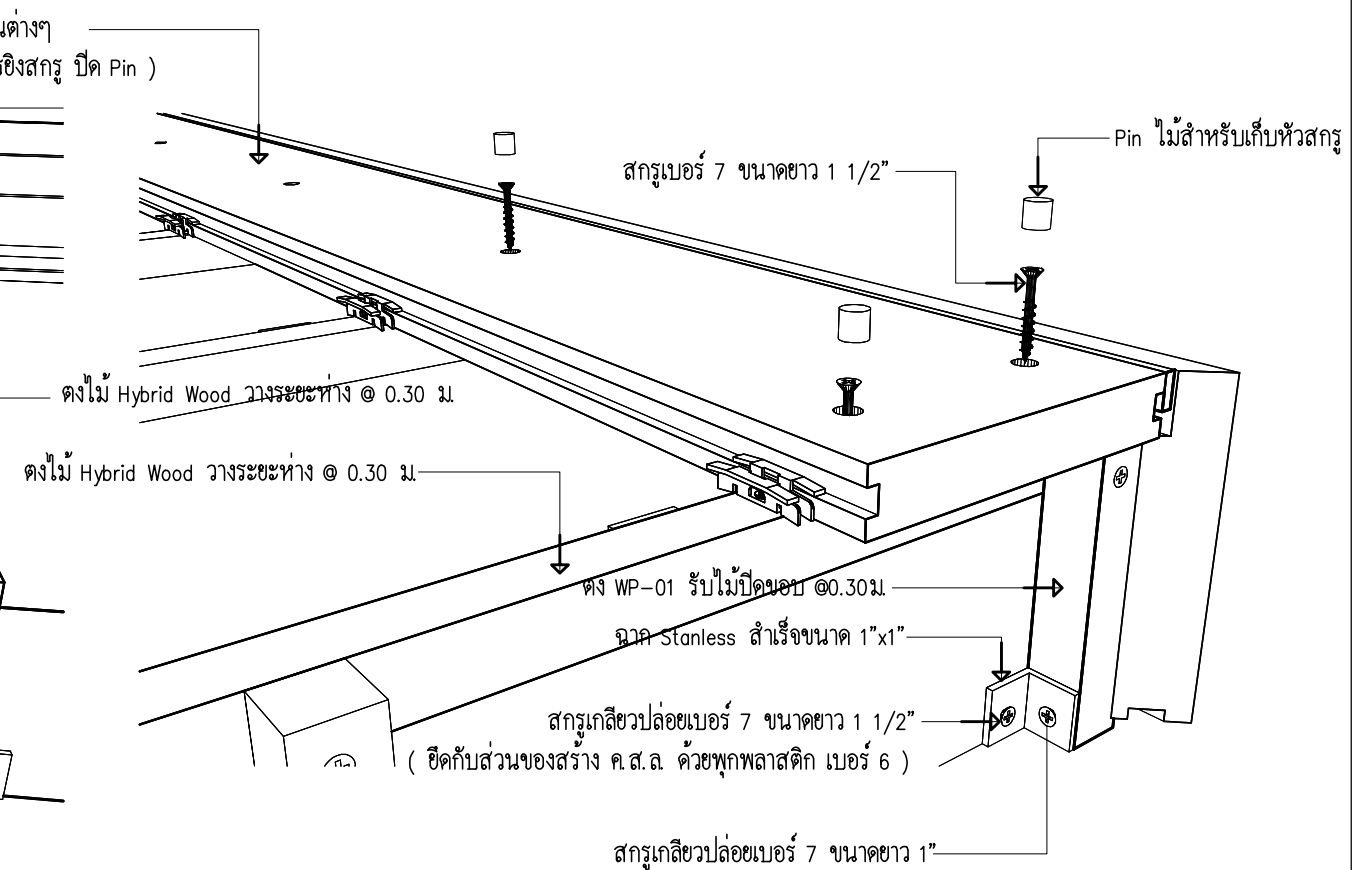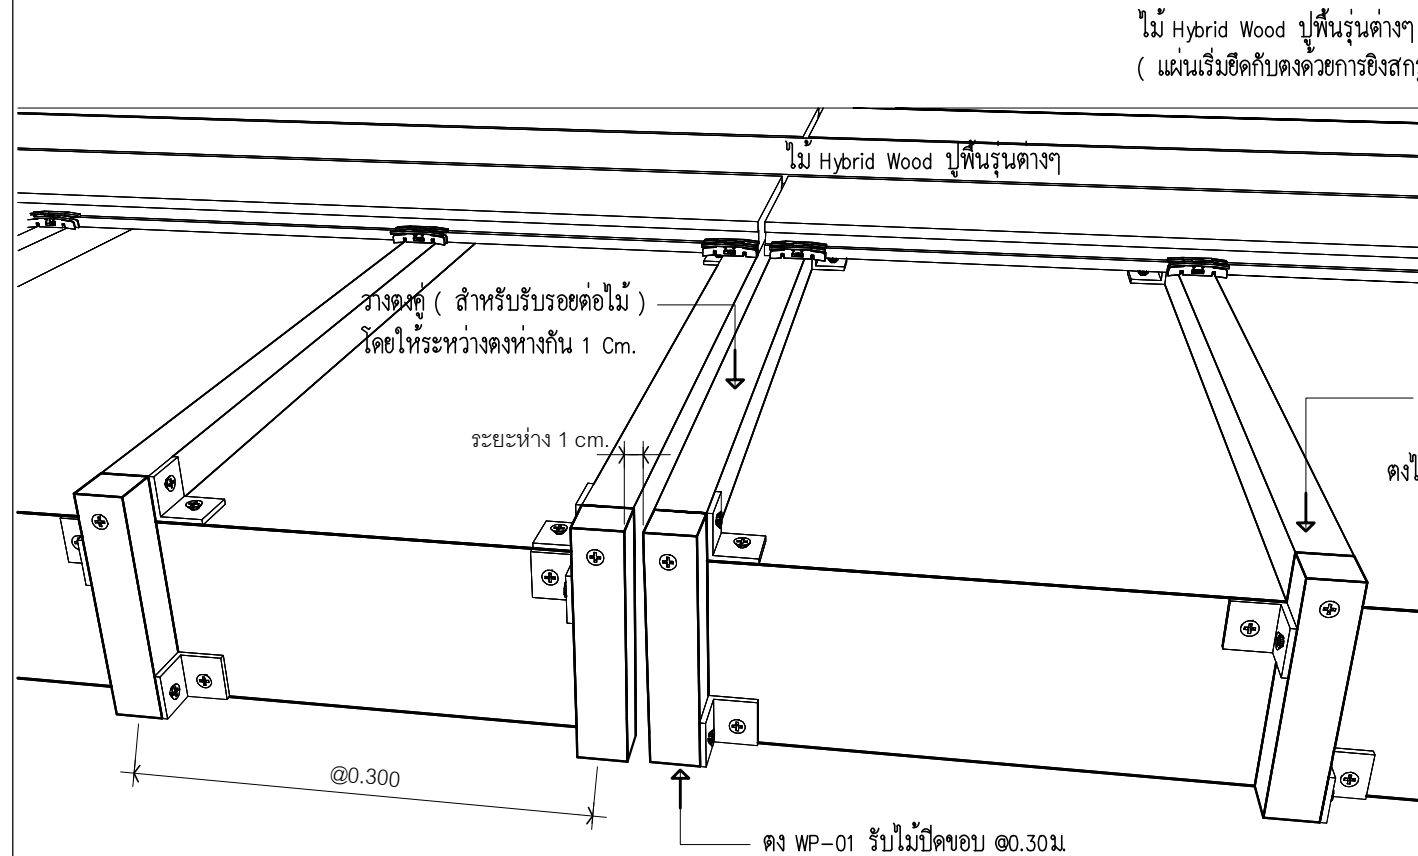

รายละเอียด การปูพื้นไม้ (เพิ่มเติม)

1. พื้นคอนกรีตต้องปรับผิวเรียบ ระยะซึมตงไม่เกิน 5 มม.
2. ระยะเว้นร่องระหว่างแผ่นไม้
 - 2.1 Clip สแตนเลส ร่องห่าง 3 มม. ,5 มม.
 - 2.2 Clip พลาสติก ร่องห่าง 7 มม.
3. กรณีใช้ตงเหล็ก อาจจะเปลี่ยนจากสแตนเลส เป็นใช้ฉากเหล็กเพื่อเชื่อม

แปลนการติดตั้งพื้นไม้สังเคราะห์

SOLUMAT

SOLUMAT CO.,LTD.

19 Soi Chalermprakiat 39 Chalermprakiat Rd.,
Nongborn Pravet Bangkok 10250
Tel.02-726-6840 Fax.02-726-6830

PROJECT NO:

PROJECT NAME:

ARCHITECT:

INTERIOR DESIGNER:

STRUCTURE ENGINEER:

ELECTRICAL ENGINEER

SANITARY ENGINEER

1.

2.

—

REVISIONS

DATE _____

DRAWING TITLE:

APPROVED BY

CHECKER BY



DRAW BY

DATE _____

DRAWING NO:

TOTAL

SOLUMAT TYPICAL DETAIL :

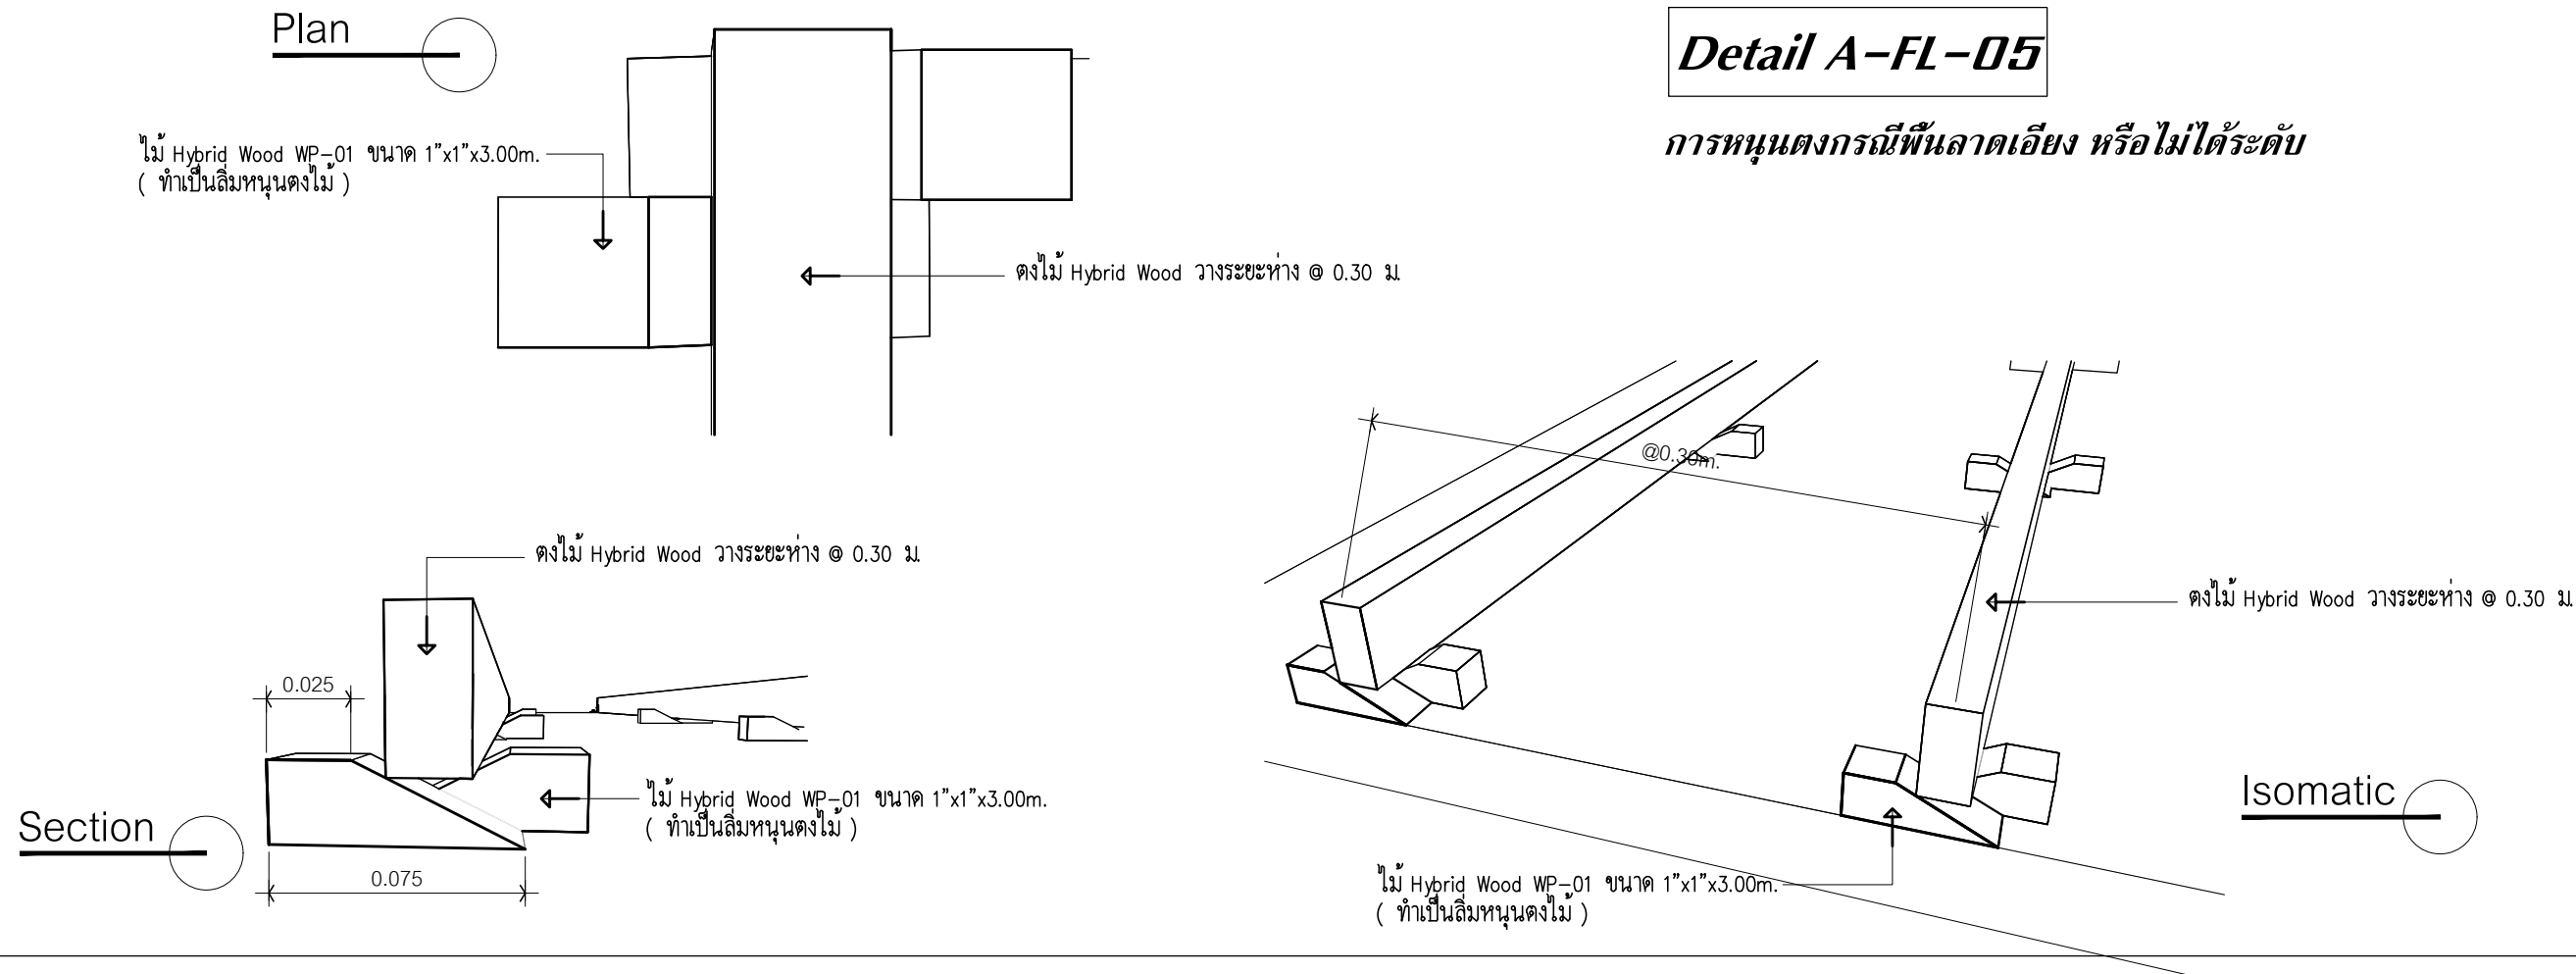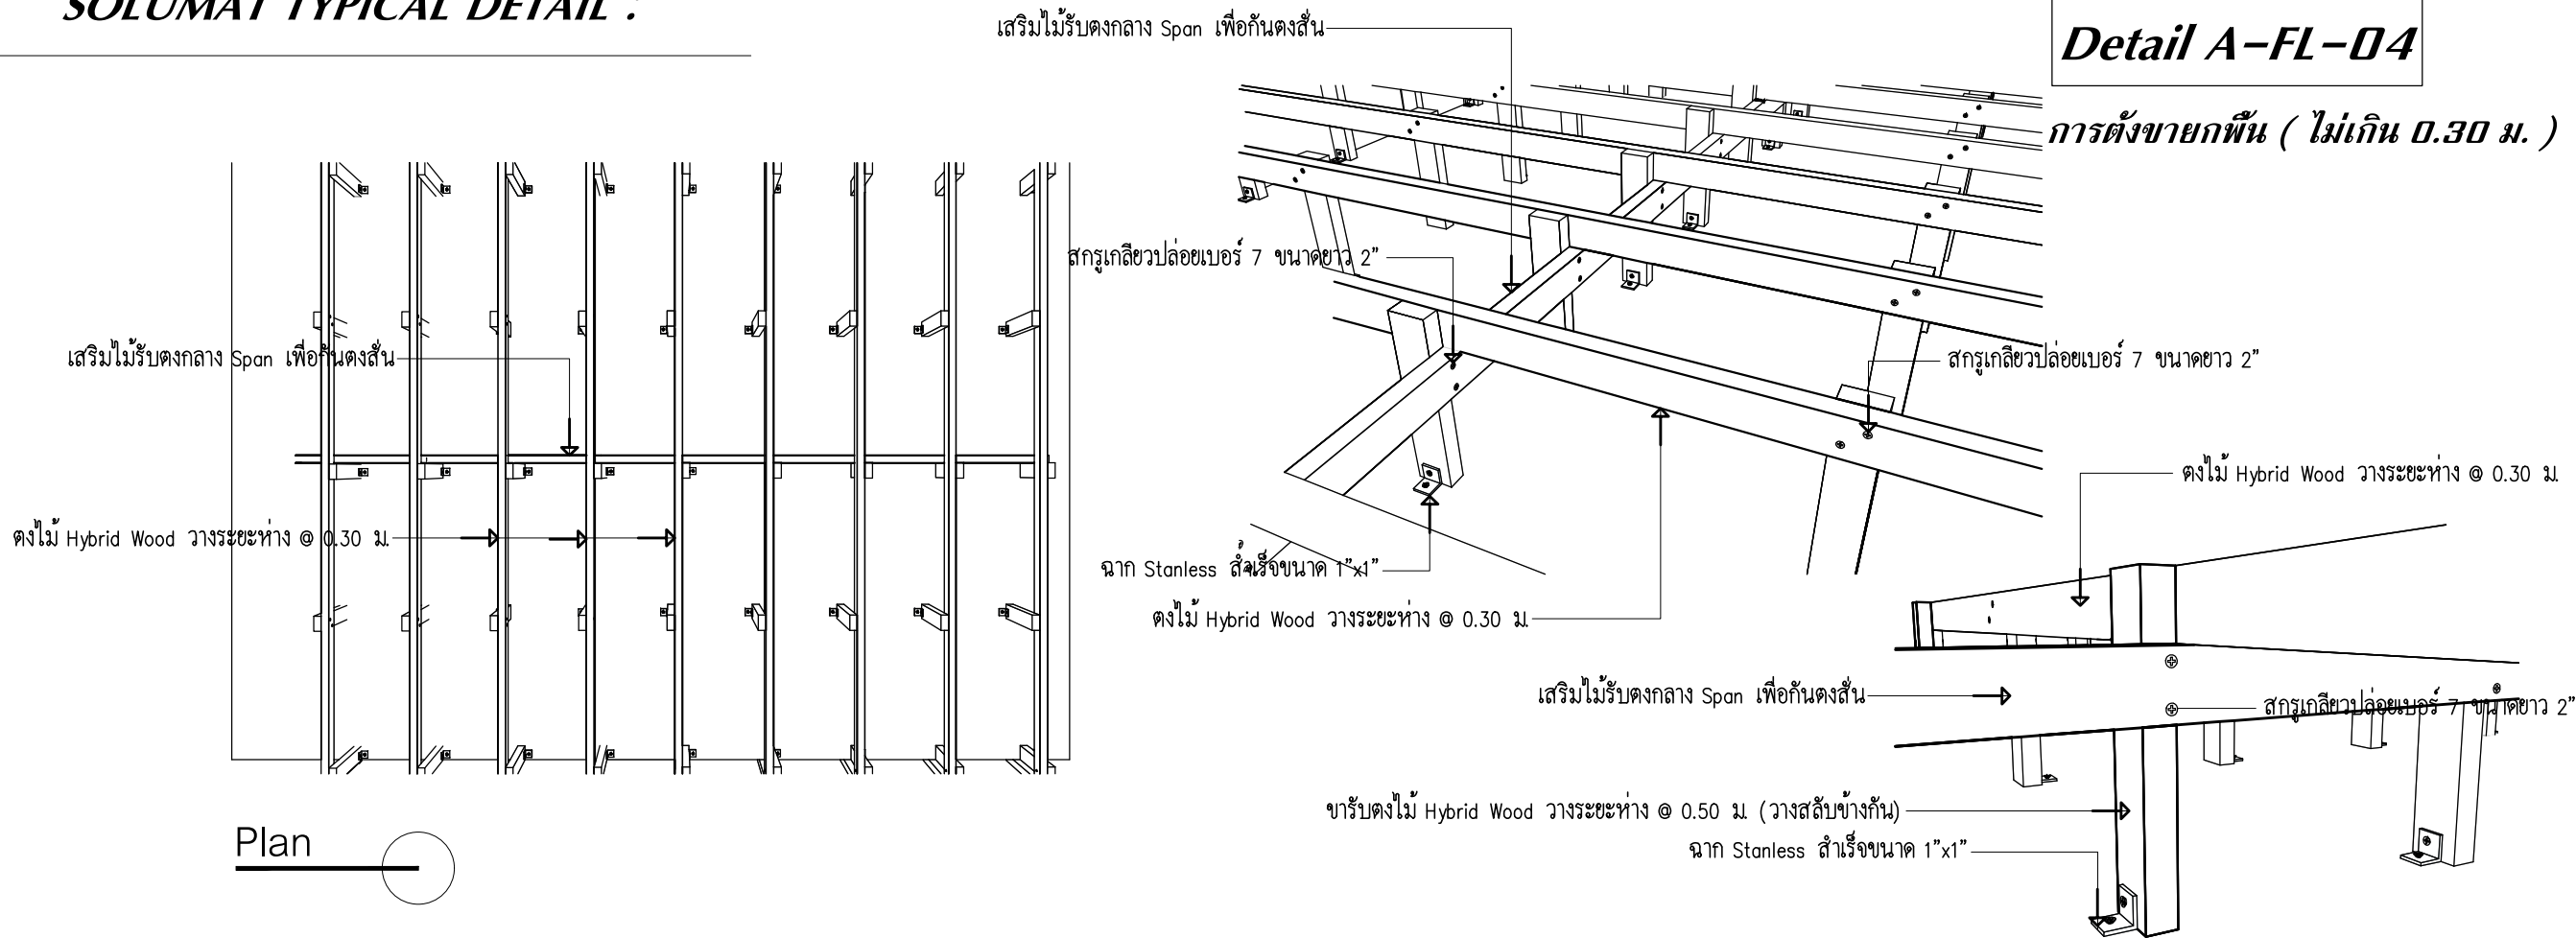

SOLUMAT

SOLUMAT CO.,LTD.

19 Soi Chalemprakiat 39 Chalemprakiat Rd.,
Nongbom Pravat Bangkok 10250
Tel.02-726-6840 Fax.02-726-6830

PROJECT NO:

PROJECT NAME:

ARCHITECT:

INTERIOR DESIGNER:

STRUCTURE ENGINEER:

ELECTRICAL ENGINEER

SANITARY ENGINEER

1.

2.

3.

REVISIONS

DATE

DRAWING TITLE:

APPROVED BY

CHECKER BY


DRAW BY

DATE

DRAWING NO:

TOTAL

SOLUMAT TYPICAL DETAIL :

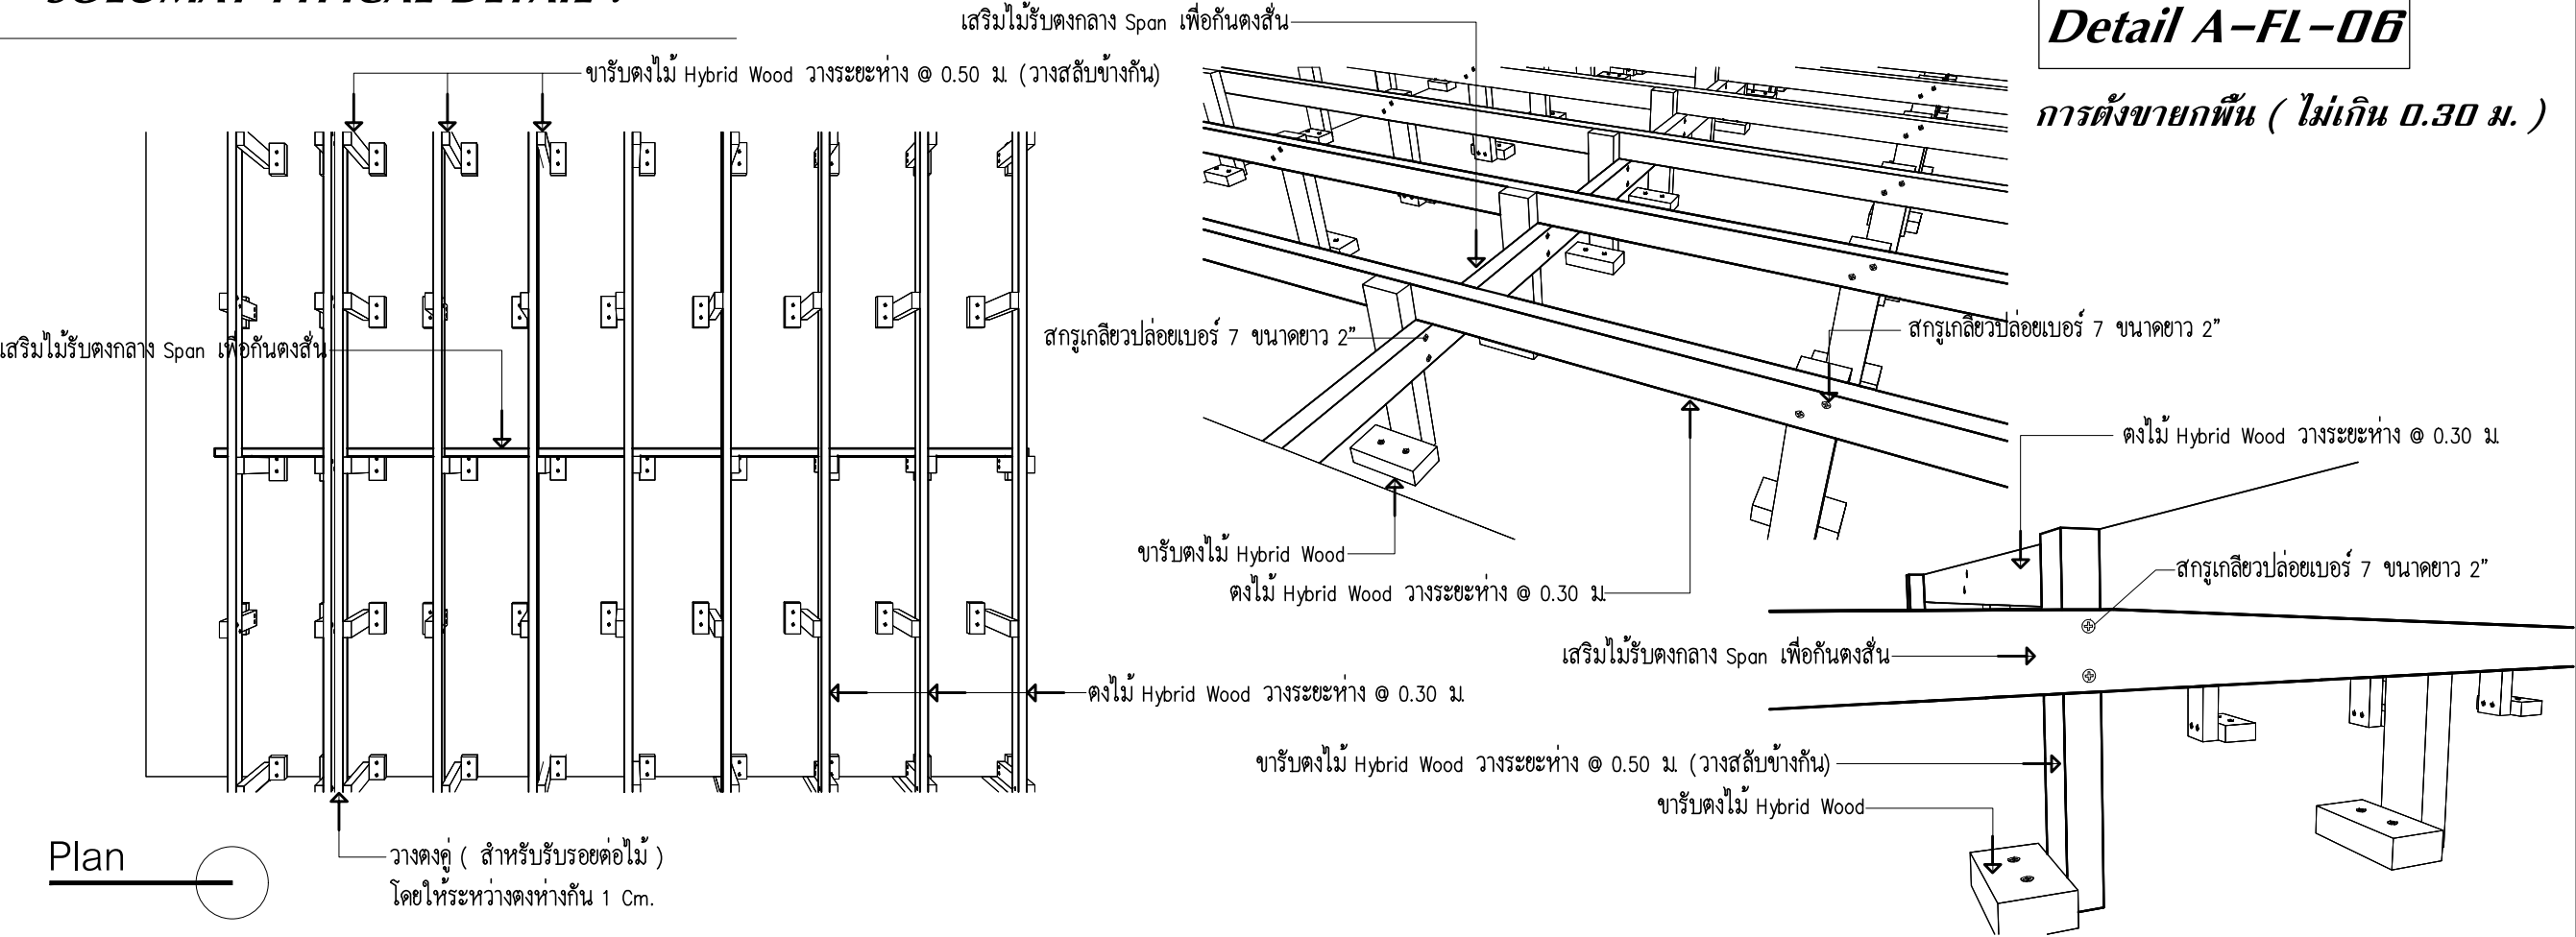

Detail A-FL-06

การตั้งขากพื้น (ไม่เกิน 0.30 ม.)

SOLUMAT

SOLUMAT CO.,LTD.

19 Soi Chalemprakiat 39 Chalemprakiat Rd.,
Nongbom Pravat Bangkok 10250
Tel.02-726-6840 Fax.02-726-6830

PROJECT NO:

PROJECT NAME:

ARCHITECT:

INTERIOR DESIGNER:

STRUCTURE ENGINEER:

ELECTRICAL ENGINEER

SANITARY ENGINEER

1.
2.
3.

REVISIONS DATE

DRAWING TITLE:

APPROVED BY




CHECKER BY

DRAW BY

DATE

DRAWING NO:	TOTAL

มาตรฐานการปูพื้นทั่วไป

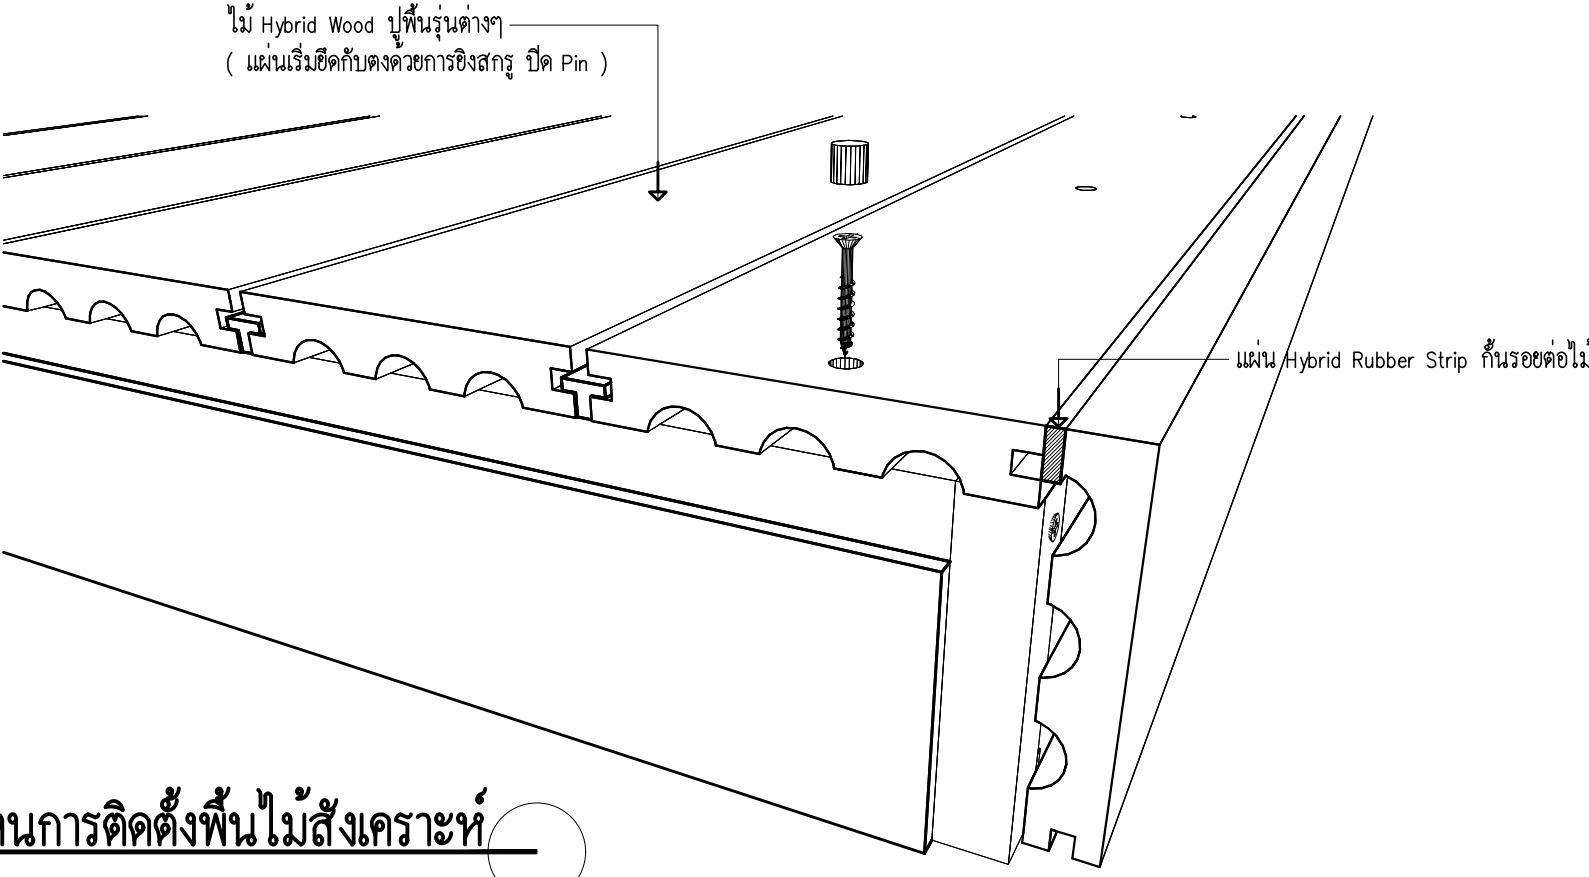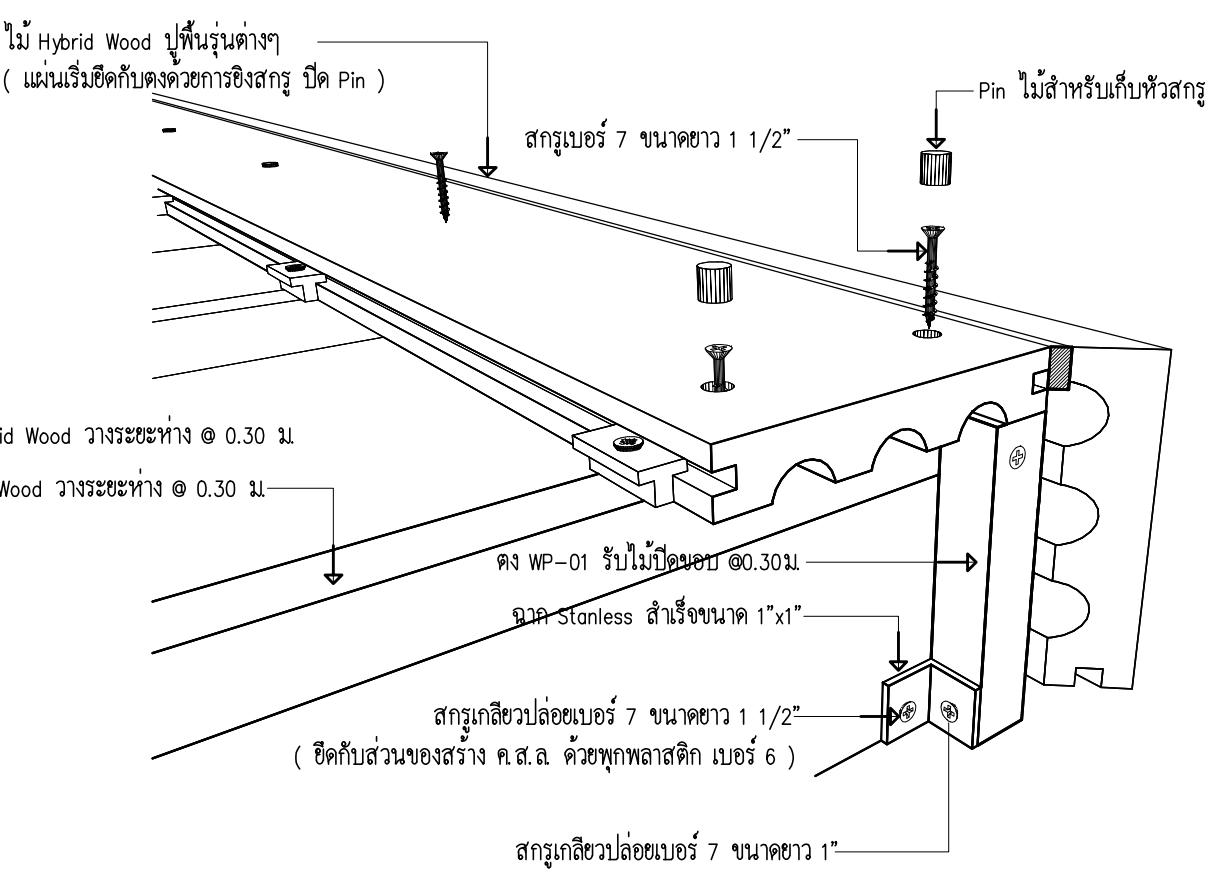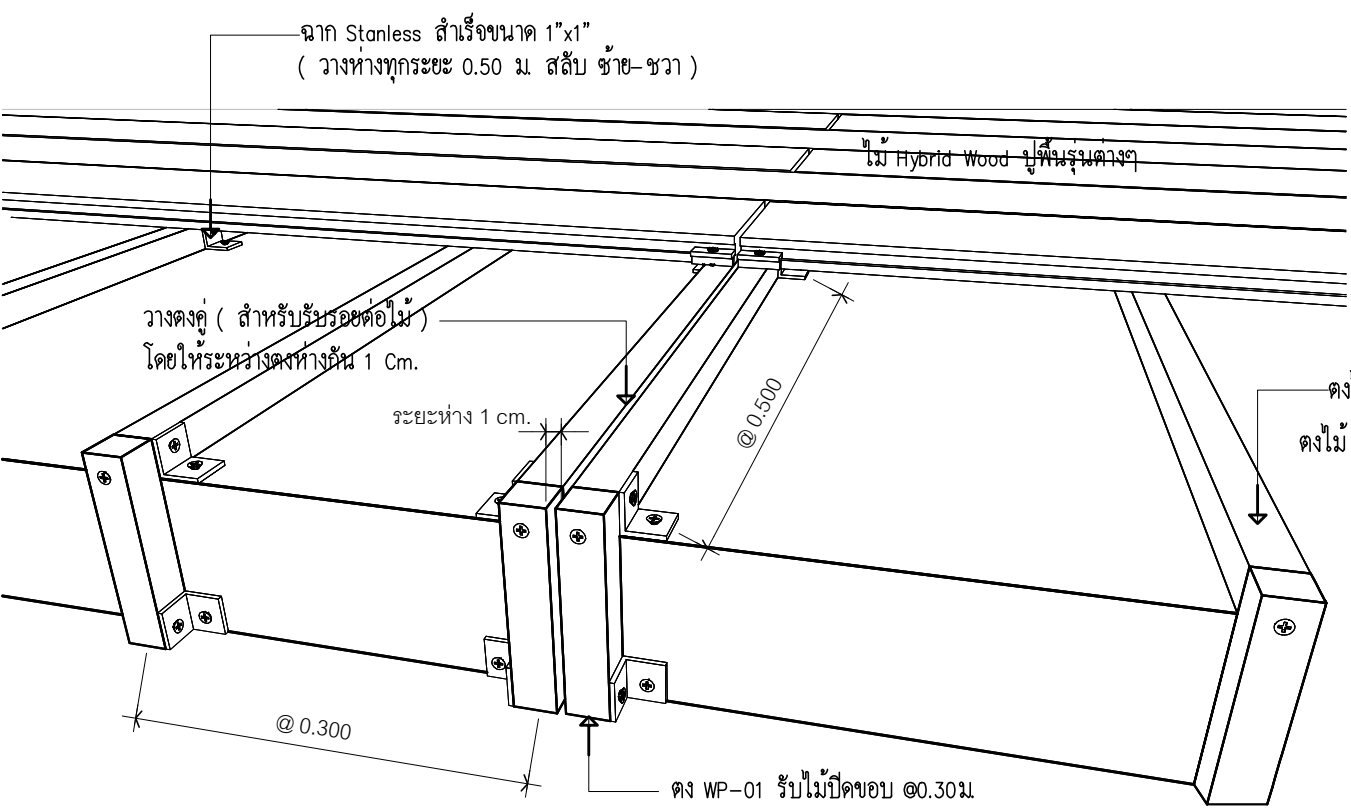

แปลนการติดตั้งพื้นไม้สังเคราะห์

รายละเอียด การปูพื้นไม้ (เพิ่มเติม)

1. พื้นคอนกรีตต้องปรับผิวเรียบ ระยะซึมตงไม้เกิน 5 มม.
2. ระยะเว้นร่องระหว่างแผ่นไม้
 - 2.1 Clip สแตนเลส ร่องห่าง 3 มม. ,5 มม.
 - 2.2 Clip พลาสติก ร่องห่าง 7 มม.
3. กรณีใช้ตั่งเหล็ก ฉากจะเปลี่ยนจากสแตนเลส เป็นใช้ฉากเหล็กเพื่อเชื่อม

SOLUMAT

SOLUMAT CO.,LTD.

19 Soi Chalemprakiat 39 Chalemprakiat Rd.,
Nongbom Pravat Bangkok 10250
Tel.02-726-6840 Fax.02-726-6830

PROJECT NO:

PROJECT NAME:

ARCHITECT:

INTERIOR DESIGNER:

STRUCTURE ENGINEER:

ELECTRICAL ENGINEER

SANITARY ENGINEER

1.
2.
3.

REVISIONS

DATE

DRAWING TITLE:

APPROVED BY

CHECKER BY

DRAW BY

DATE

DRAWING NO:

TOTAL