


ราวกันตก *OPTION 1* ขนาด 1.00m

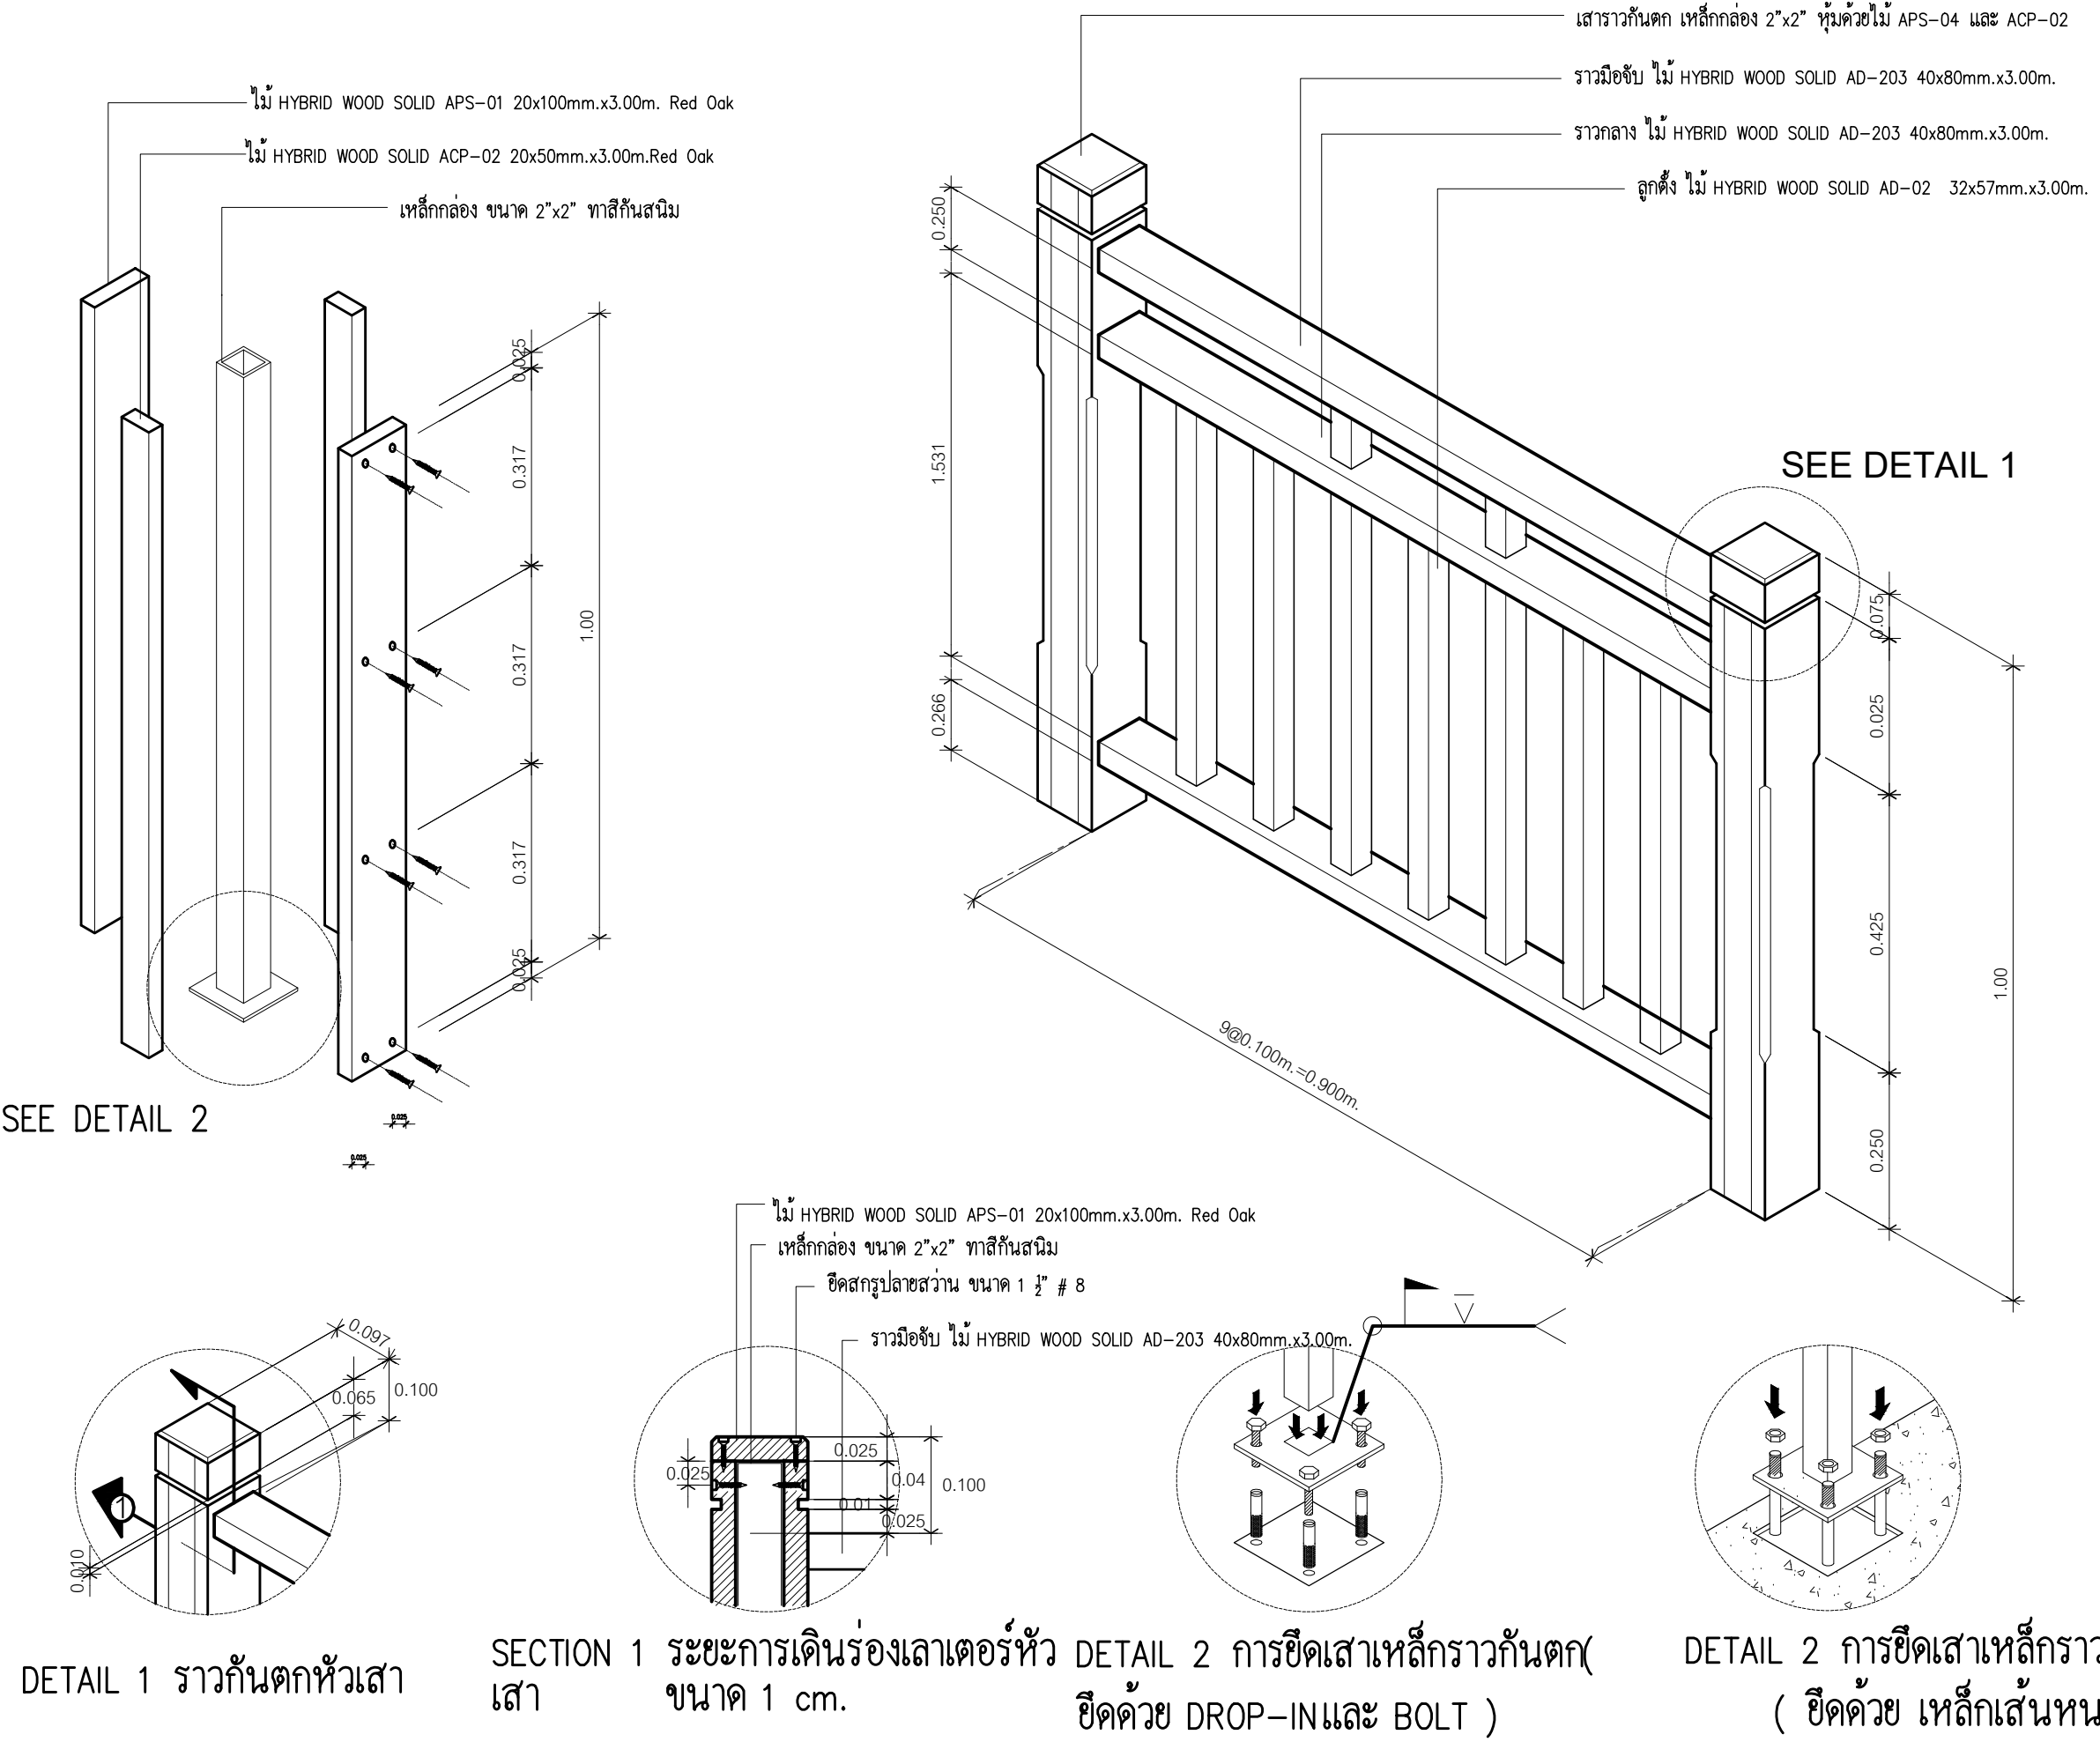

SOLUMAT

SOLUMAT CO.,LTD.

19 Soi Chalemprakiat 39 Chalemprakiat Rd.,
Nongbom Pravat Bangkok 10250
Tel.02-726-6840 Fax.02-726-6830

PROJECT NO:

PROJECT NAME:

ARCHITECT:

INTERIOR DESIGNER:

STRUCTURE ENGINEER:

ELECTRICAL ENGINEER

SANITARY ENGINEER

REVISIONS	DATE
1.	
2.	
3.	
4.	
5.	

DRAWING TITLE:


APPROVED BY

CHECKER BY

DRAW BY

DATE	
DRAWING NO:	TOTAL

ราวกันตก OPTION 2 ขนาด 1.00m

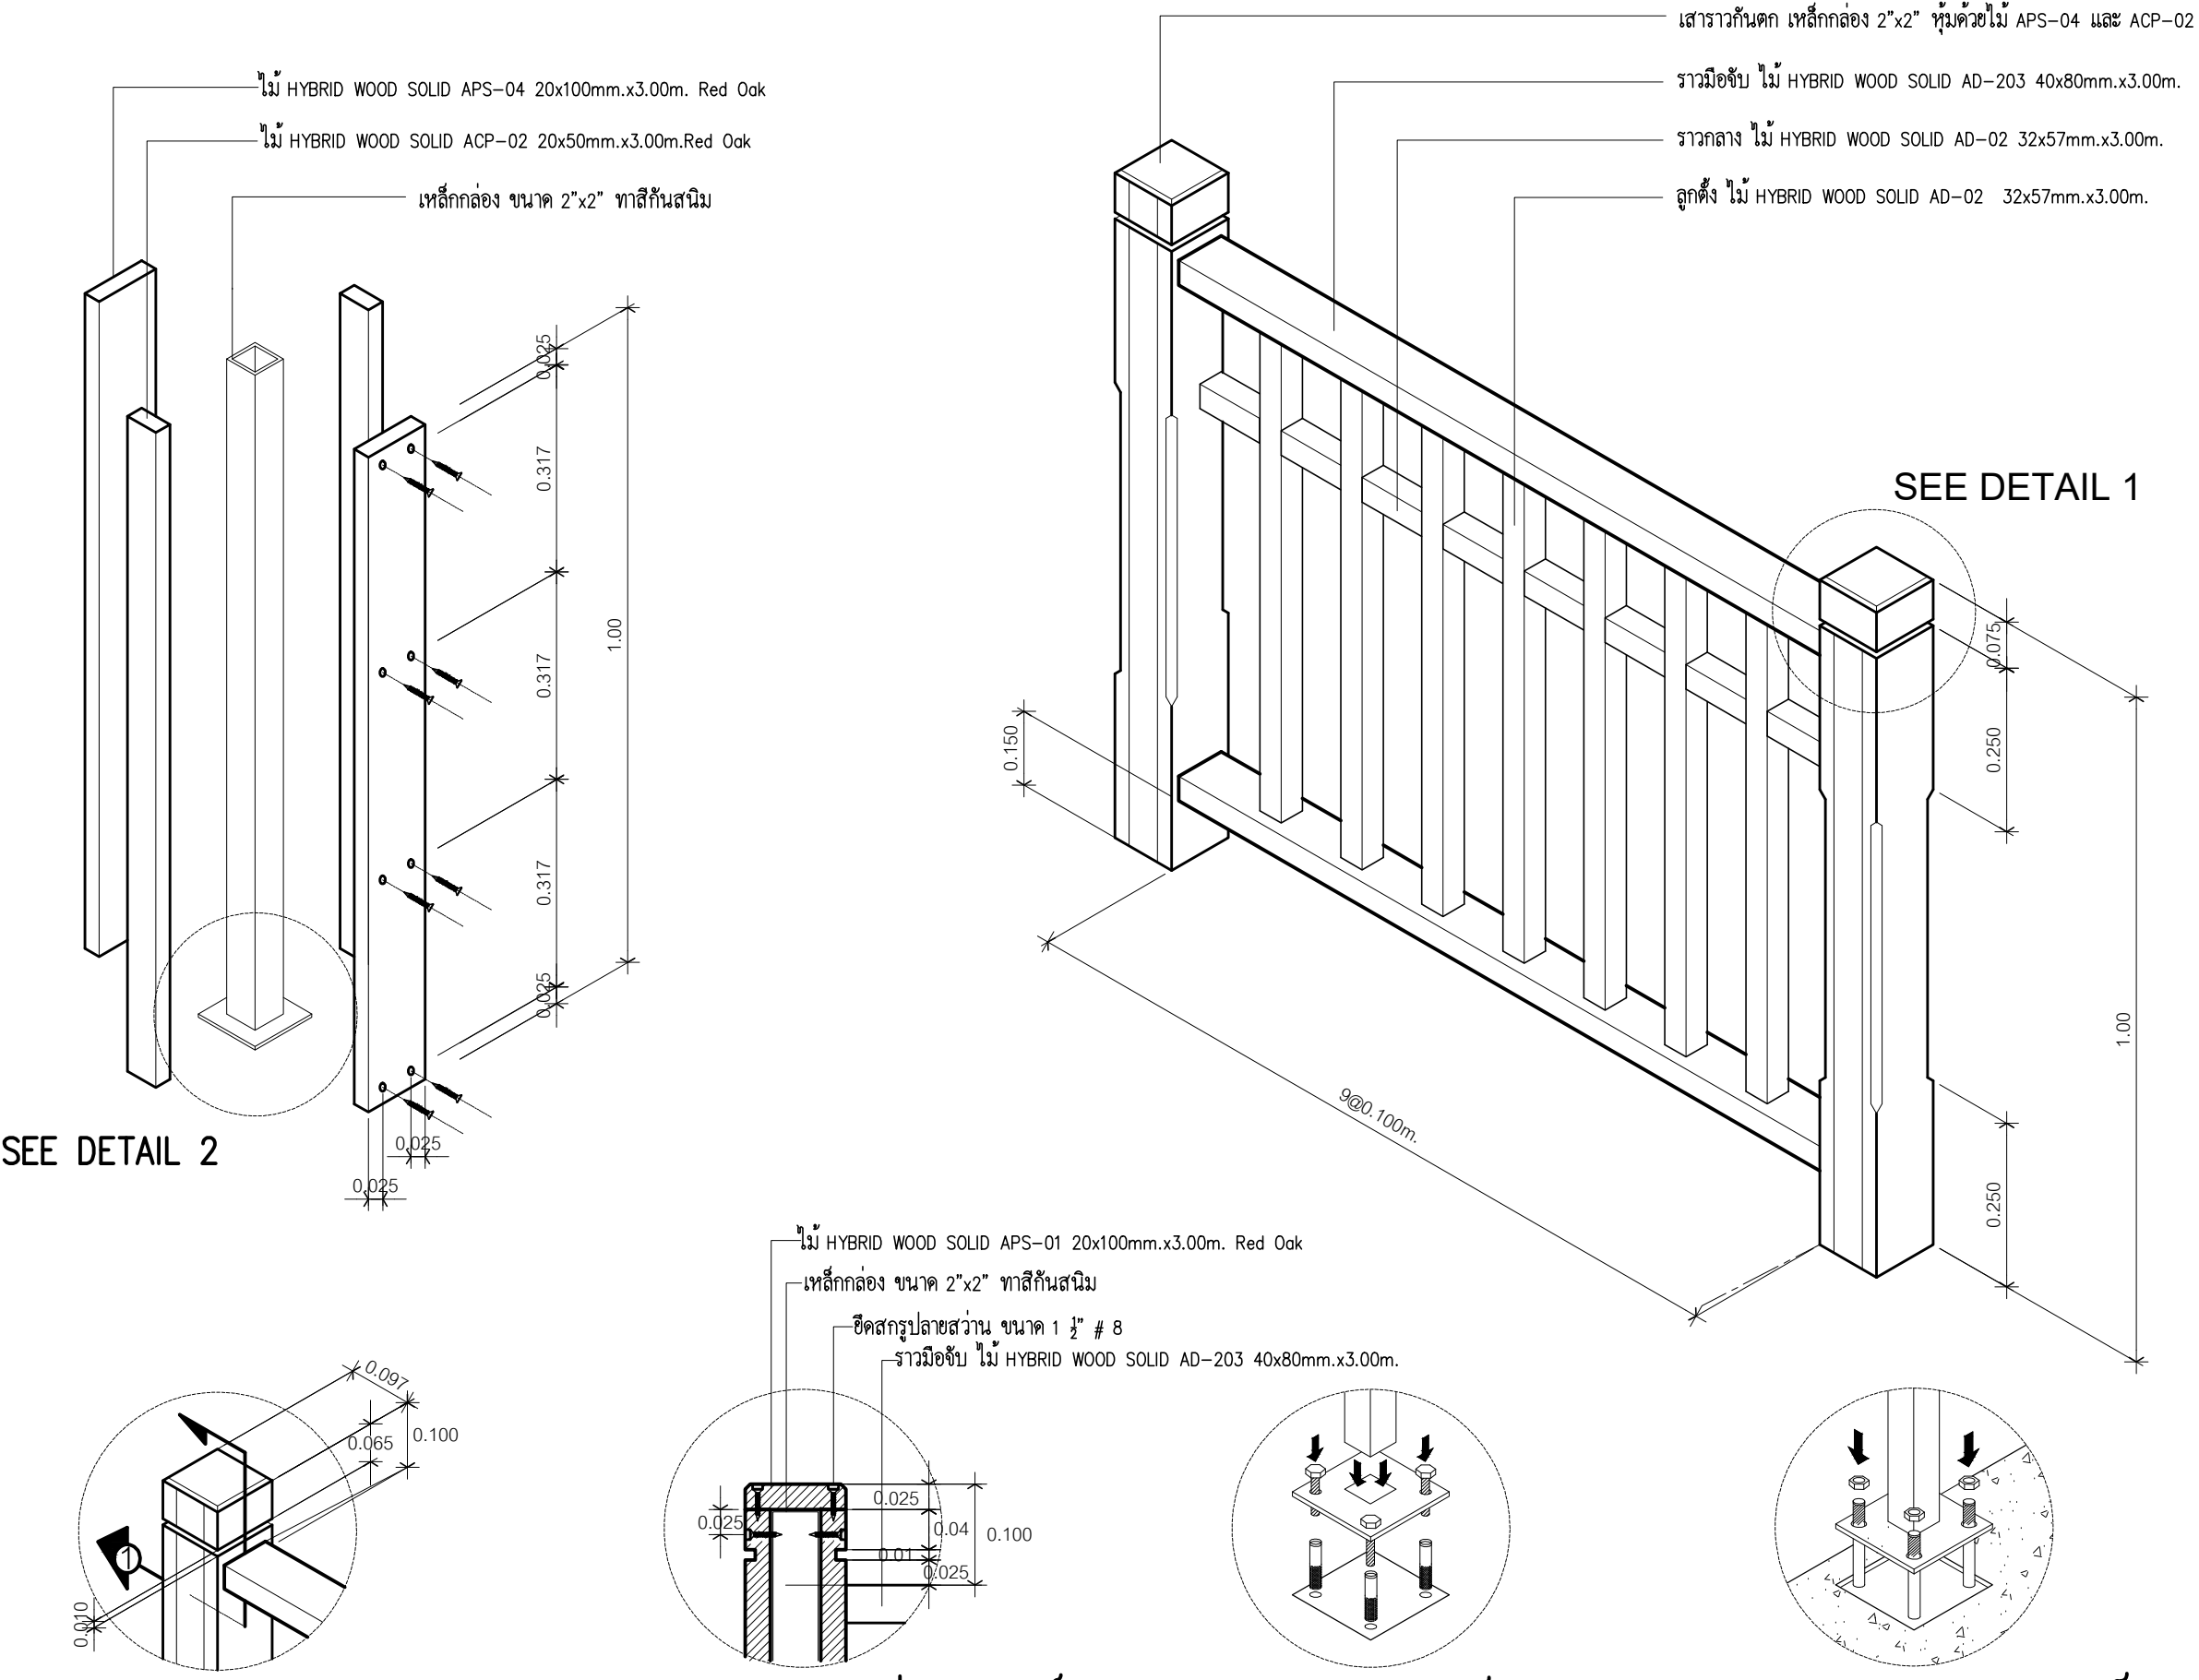

SOLUMAT

SOLUMAT CO.,LTD.
19 Soi Chalermprakiat 39 Chalermprakiat Rd.,
Nongbom Pravat Bangkok 10250
Tel.02-726-6840 Fax.02-726-6830

PROJECT NO:

PROJECT NAME:

ARCHITECT:

INTERIOR DESIGNER:

STRUCTURE ENGINEER:

ELECTRICAL ENGINEER

SANITARY ENGINEER

REVISIONS DATE

1.
2.
3.
4.
5.

DRAWING TITLE:

APPROVED BY

CHECKER BY

DRAW BY

DATE

DRAWING NO:	TOTAL


DETAIL 1 ราวกันตกหัวเสา

SECTION 1 ระยะการเดินร่องเลาเตอร์หัวเสา
ขนาด 1 cm.

DETAIL 2 การยึดเสาเหล็กราวกันตก(ยึดด้วย DROP-INและ BOLT)

DETAIL 2 การยึดเสาเหล็กราวกันตก (ยึดด้วย เหล็กเส้นหนวดกุ้ง)

ราวกันตก
 OPTION 3
 ขนาด
 1.00m

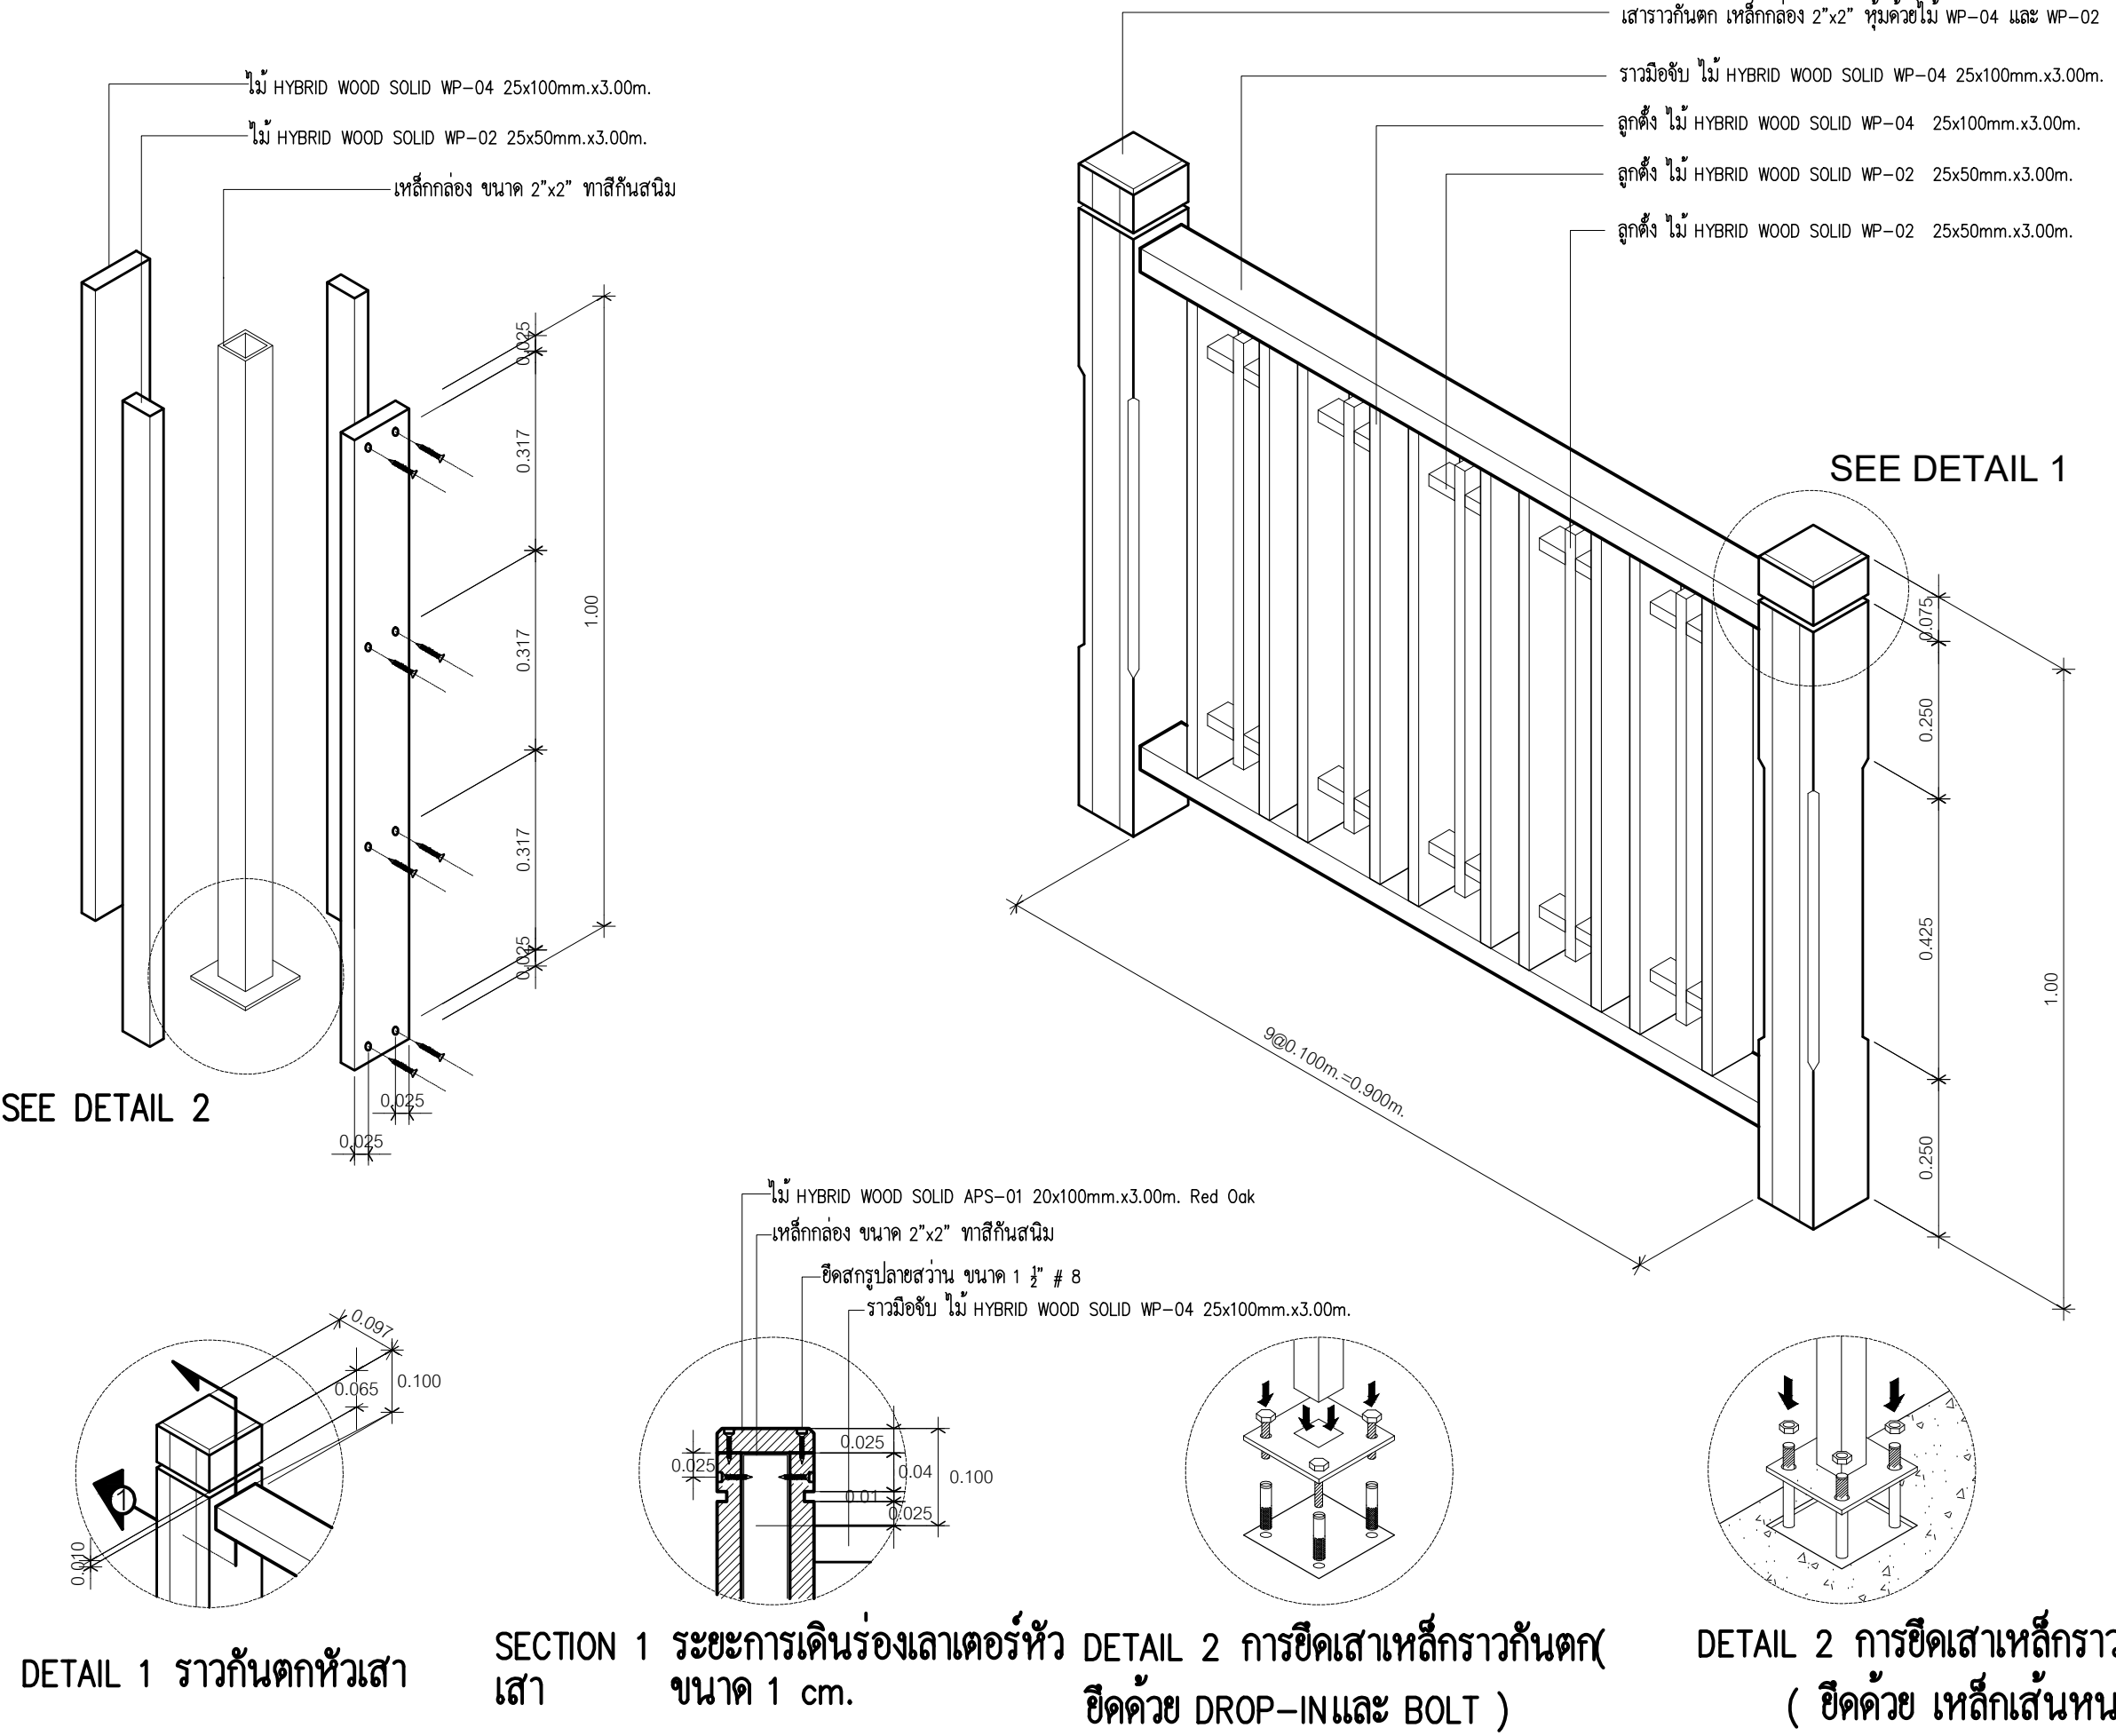

SOLUMAT CO.,LTD.

19 Soi Chalermprakiat 39 Chalermprakiat Rd.,
Nongbom Pravat Bangkok 10250
Tel.02-726-6840 Fax.02-726-6830

PROJECT NO:

PROJECT NAME:

ARCHITECT:

INTERIOR DESIGNER:

STRUCTURE ENGINEER:

ELECTRICAL ENGINEER

SANITARY ENGINEER

REVISIONS	DATE
1.	
2.	
3.	
4.	
5.	

DRAWING TITLE:


APPROVED BY

CHECKER BY

DRAW BY

DATE	
DRAWING NO:	TOTAL

ราวกันตก OPTION 4 ขนาด 1.00m

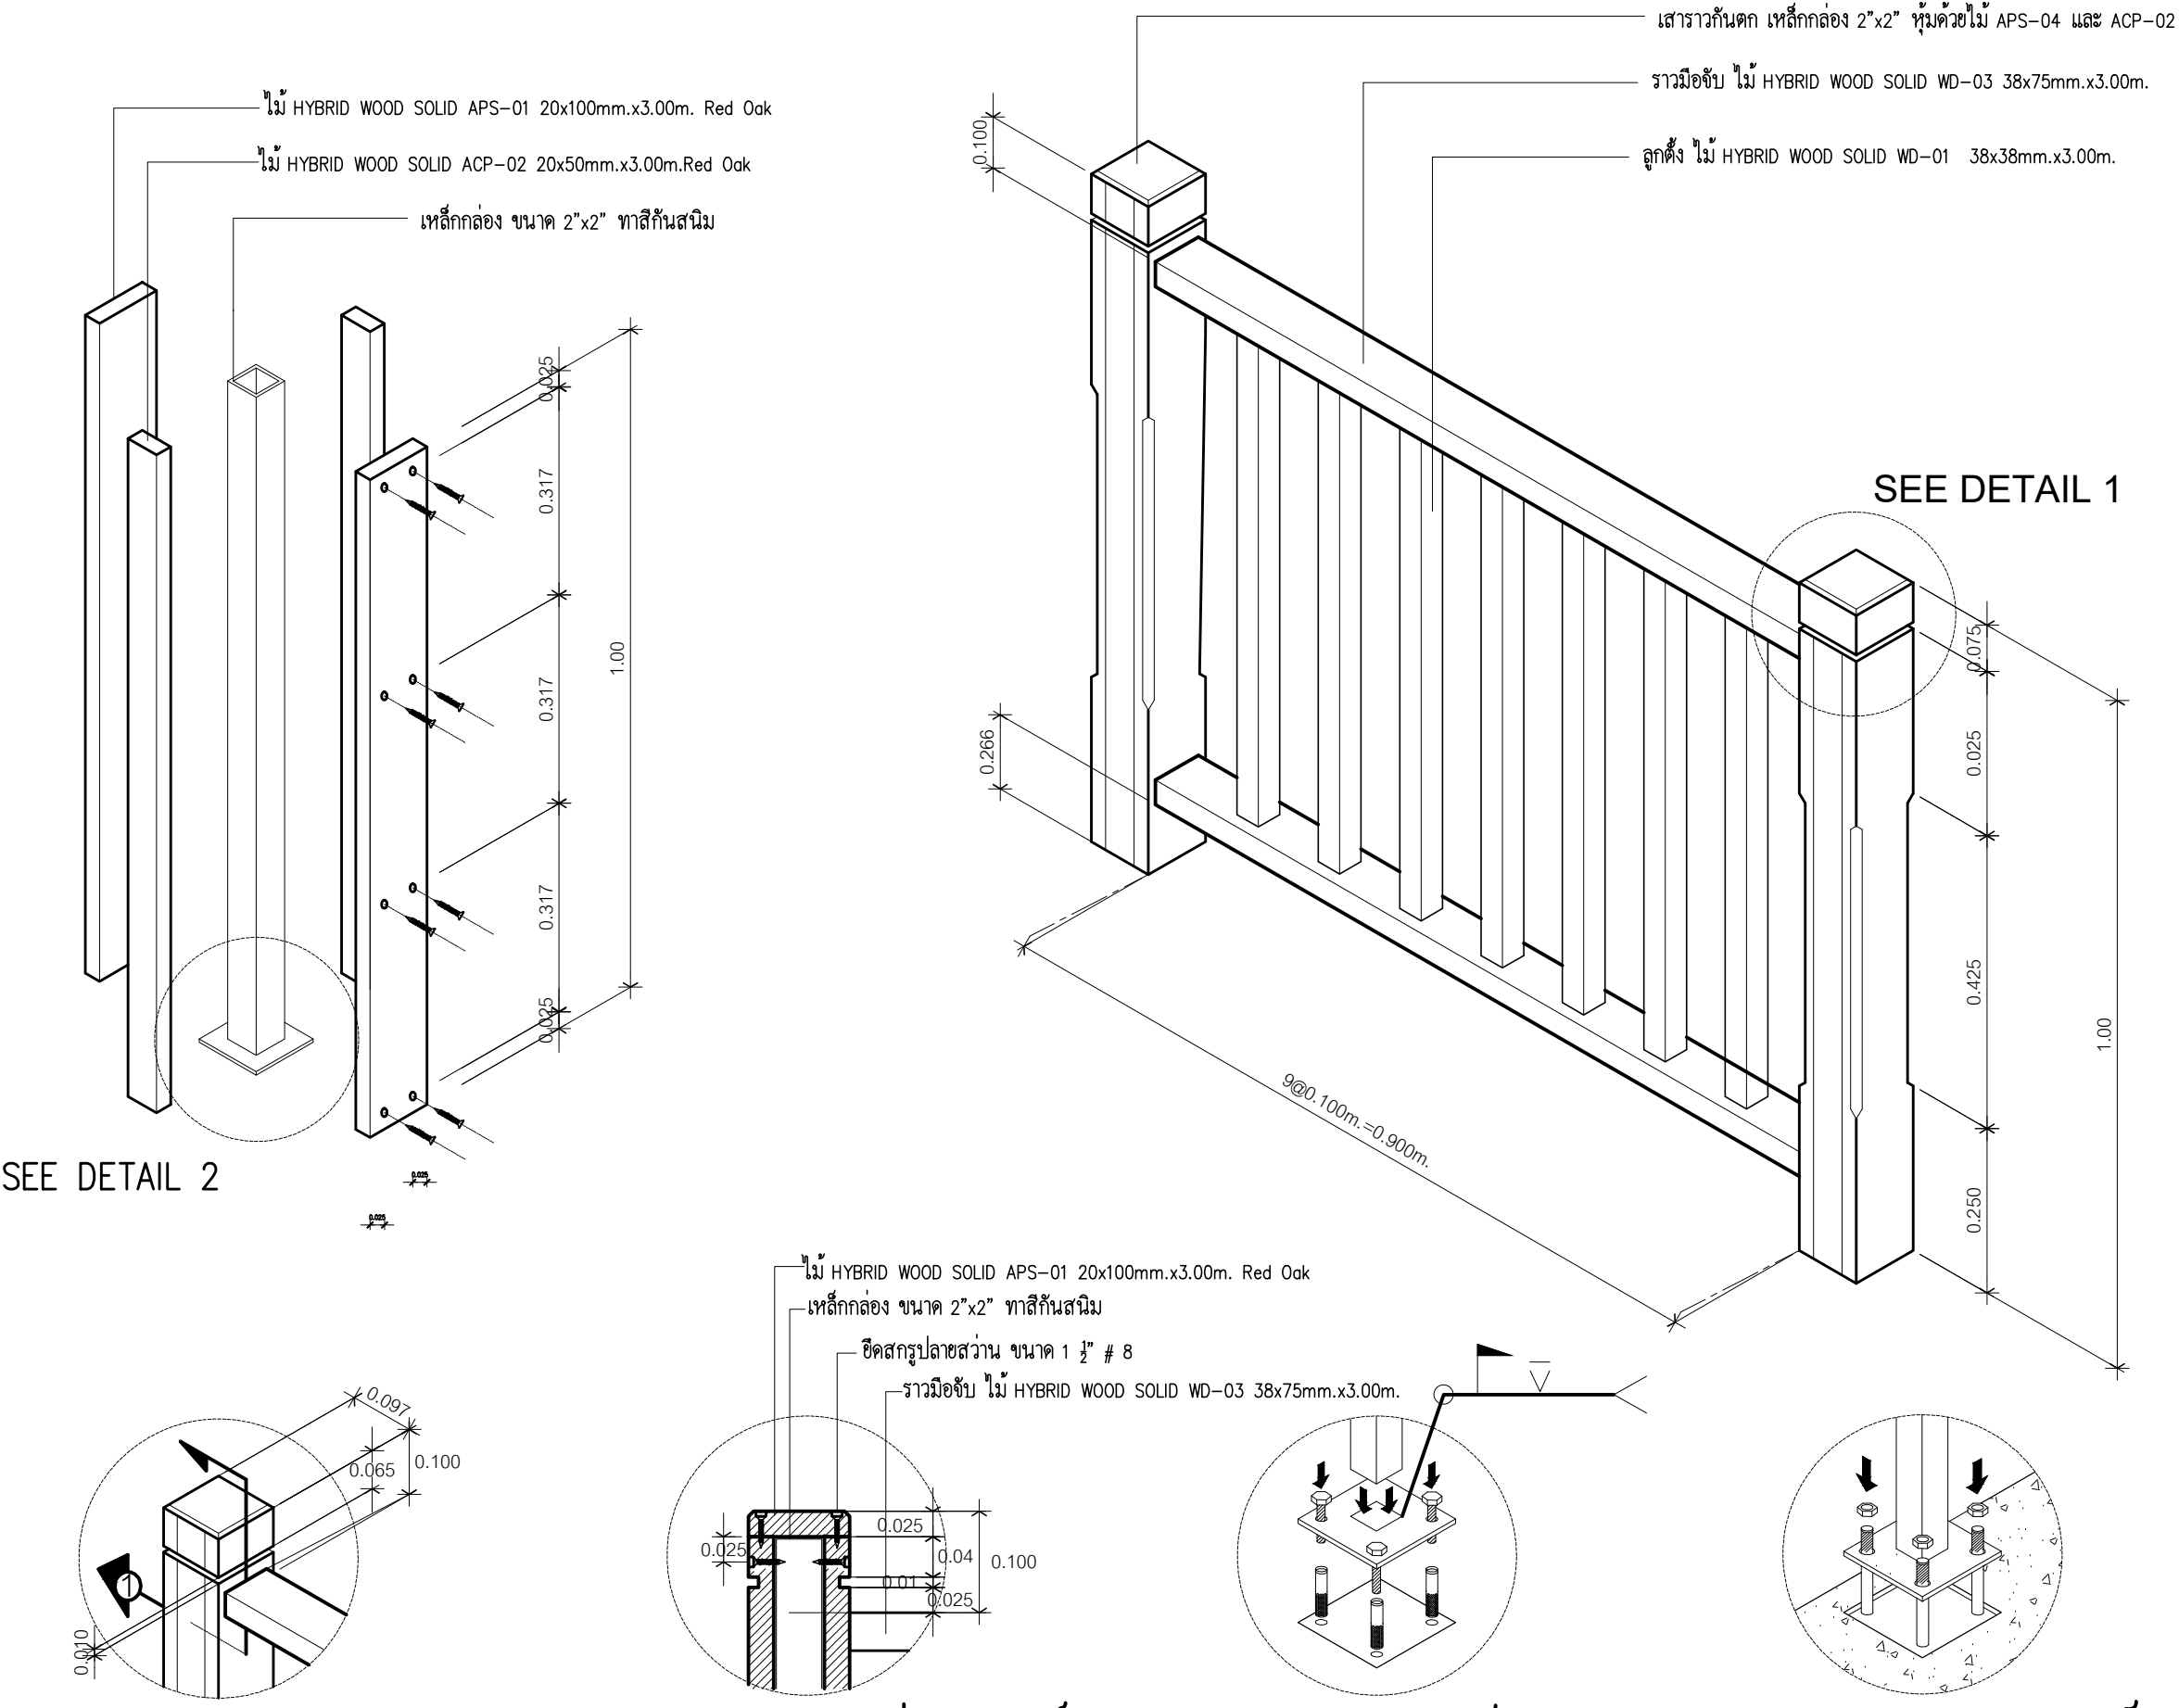

DETAIL 1 ราวกันตกหัวเสา

SECTION 1 ระยะการเดินร่องเลาเตอร์ หัวเสา ขนาด 1 cm.

DETAIL 2 การยึดเสาเหล็กราวกันตก(ยึด ด้วย DROP-INและ BOLT)

DETAIL 2 การยึดเสาเหล็กราวกันตก (ยึดด้วย เหล็กเส้นหนวดกิ้ง)

SOLUMAT

SOLUMAT CO.,LTD.
19 Soi Chalermprakiat 39 Chalermprakiat Rd.,
Nongbom Pravat Bangkok 10250
Tel.02-726-6840 Fax.02-726-6830

PROJECT NO:

PROJECT NAME:

ARCHITECT:

INTERIOR DESIGNER:

STRUCTURE ENGINEER:

ELECTRICAL ENGINEER

SANITARY ENGINEER

REVISIONS	DATE
1.	
2.	
3.	
4.	
5.	

DRAWING TITLE:

APPROVED BY

CHECKER BY

DRAW BY

DATE

DRAWING NO:	TOTAL