

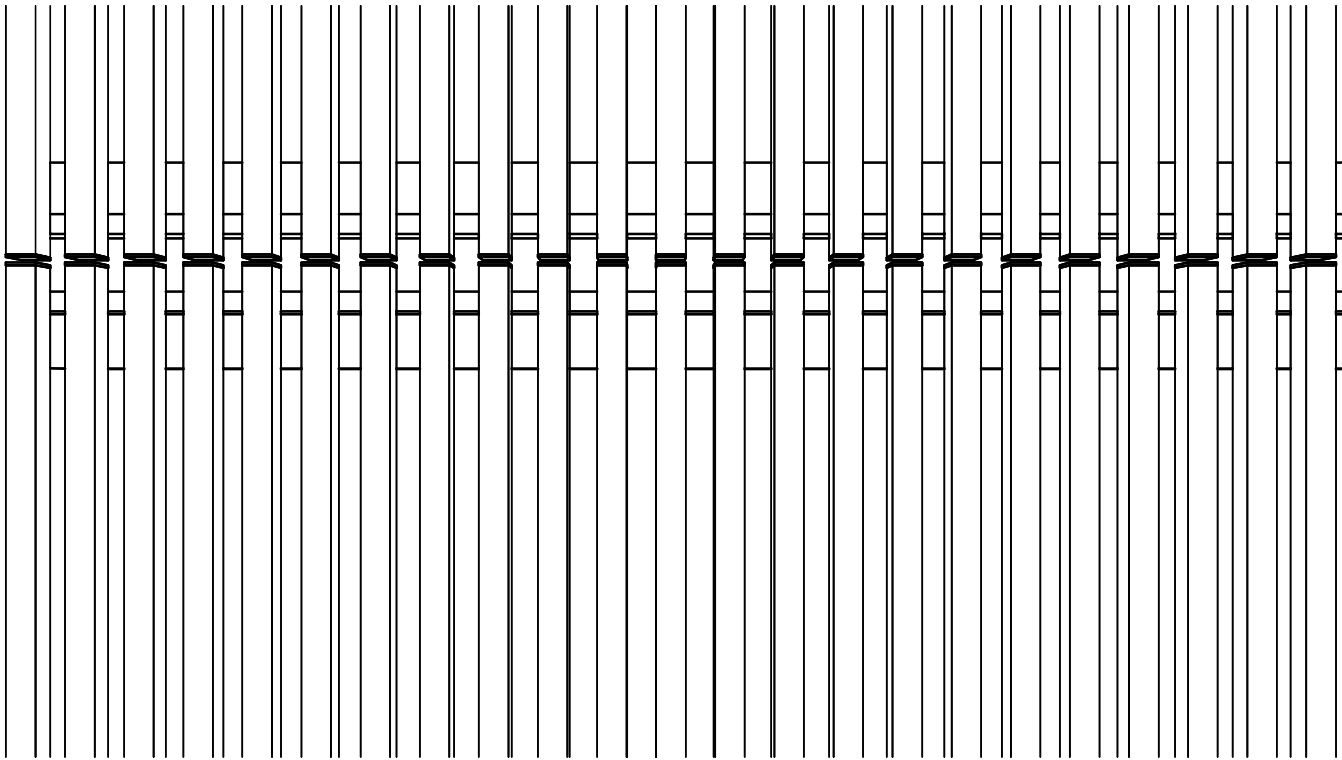



มาตรฐานการติดตั้งระแนงไม้สังเคราะห์ทั่วไป

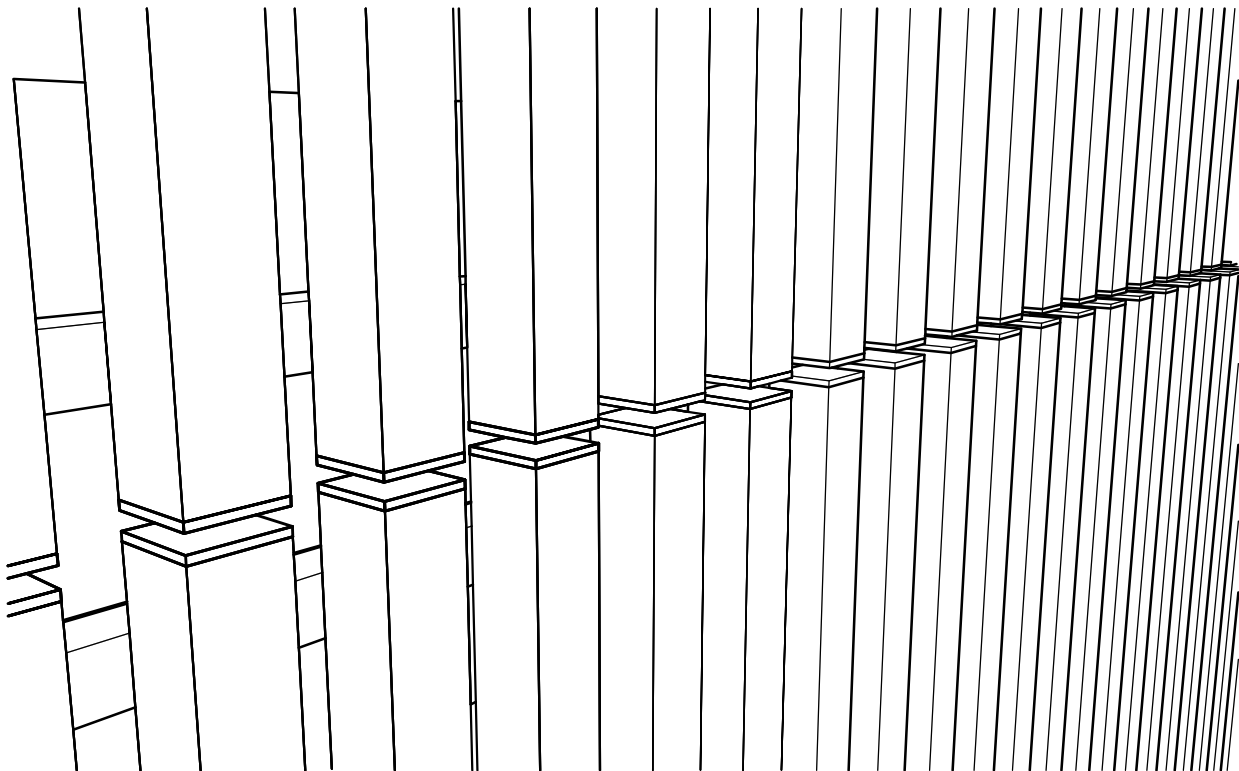

Front view

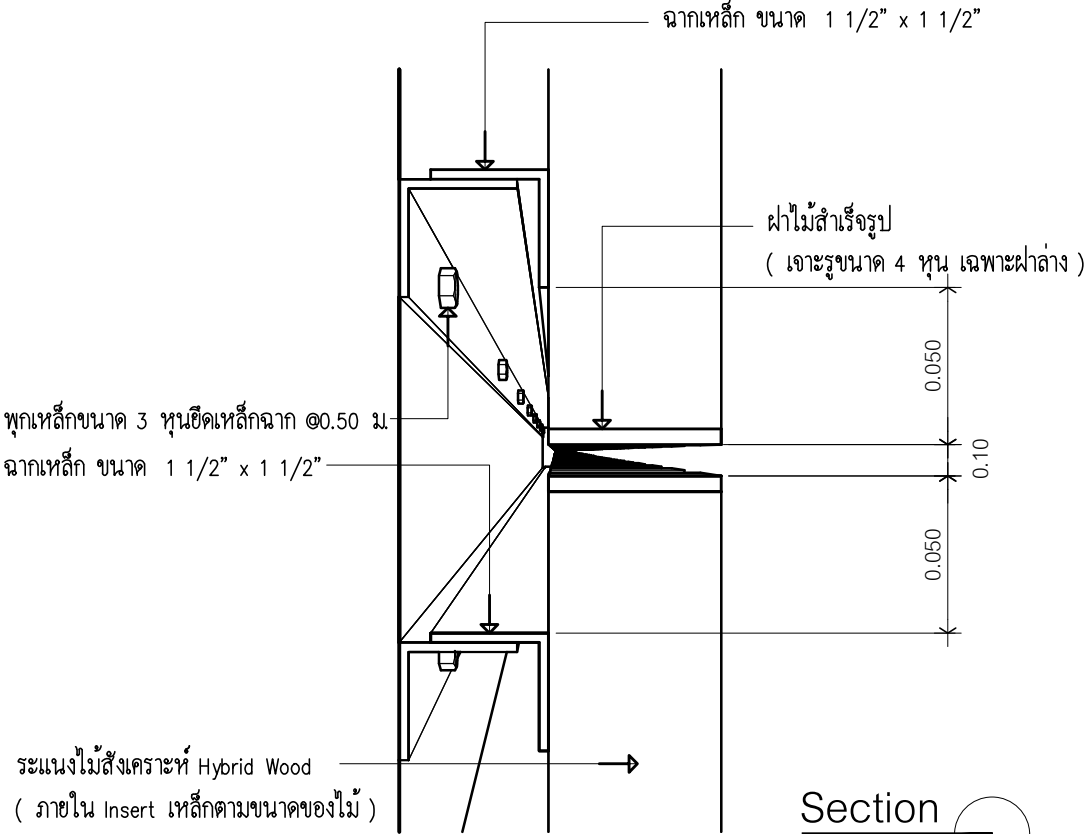

Isomatic

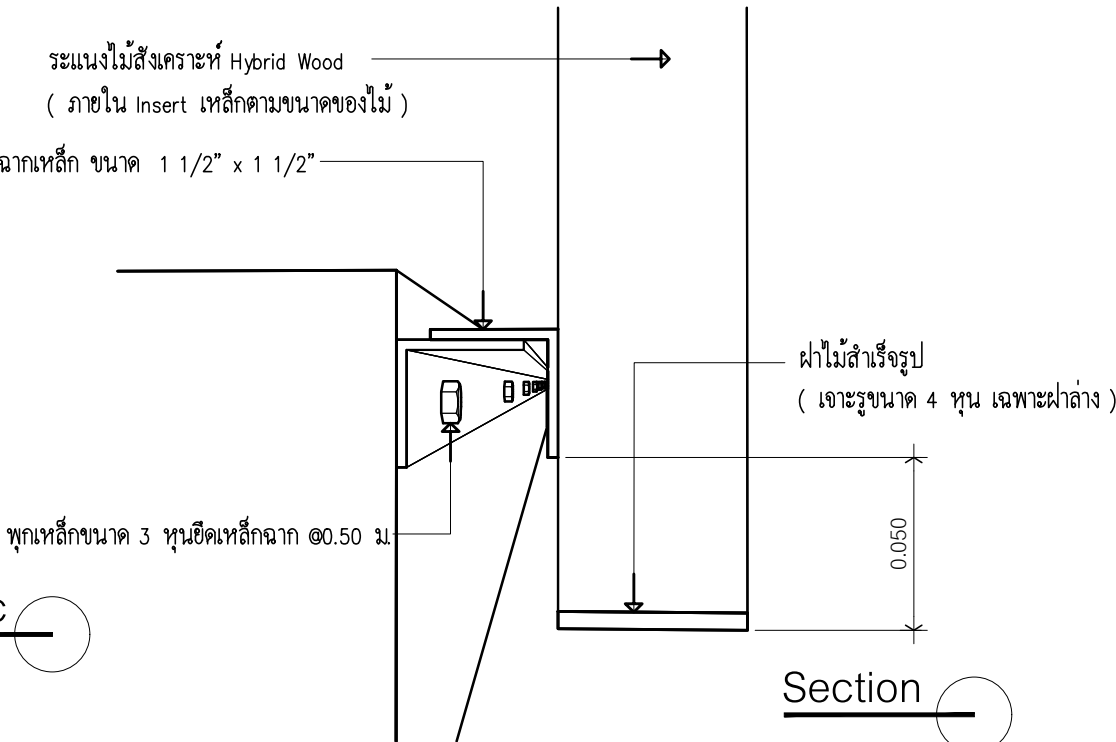

SOLUMAT

SOLUMAT CO.,LTD.

19 Soi Chalemprakiat 39 Chalemprakiat Rd.,
Nongbom Pravat Bangkok 10250
Tel.02-726-6840 Fax.02-726-6830

PROJECT NO:

PROJECT NAME:

ARCHITECT:

INTERIOR DESIGNER:

STRUCTURE ENGINEER:

ELECTRICAL ENGINEER

SANITARY ENGINEER

1.
2.
3.

REVISIONS

DATE

DRAWING TITLE:

APPROVED BY

CHECKER BY

DRAW BY


DATE

DRAWING NO:

TOTAL

SOLUMAT TYPICAL DETAIL : *Detail B-W-02*

การติดตั้งโดยใช้ Flat Bar ปิดด้วยไม้

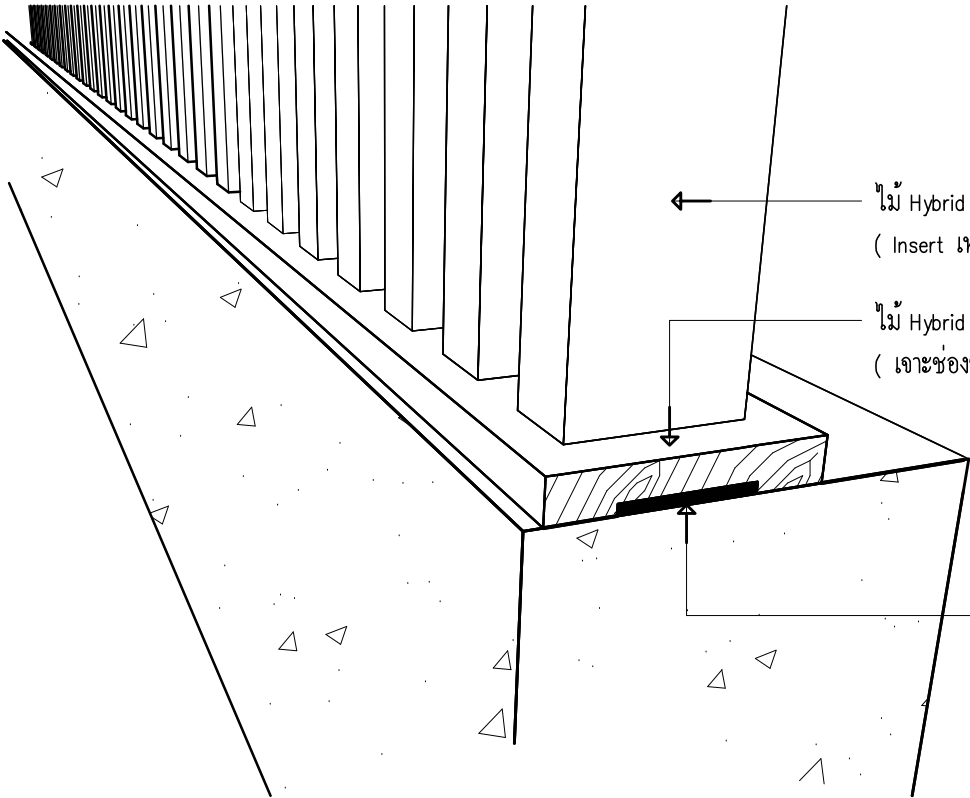

ไม้ Hybrid Wood WDH-204 50x100x3.00 ม.
(Insert เหล็กกล่อง ขนาด 1 1/2" x 1 1/2" ตลอดแนว)

ไม้ Hybrid Wood APS-06 25x150x3.00 ม.
(เจาะช่องขนาด 50x100ม. เพื่อสอดไม้ WDH-204)

เหล็ก Flat Bar 3" หน้า 6 มม.
(ชิดกับคาน ค.ส.ล ด้วยสกรูและพุกพลาสติก @0.50 ม.)

เหล็กกล่อง ขนาด 1 1/2" x 1 1/2"
(เชื่อมชิดกับเหล็ก Flat Bar)

เหล็กกล่อง ขนาด 1 1/2" x 1 1/2"
(เชื่อมชิดกับเหล็ก Flat Bar)

ไม้ Hybrid Wood WDH-204 50x100x3.00 ม.
(Insert เหล็กกล่อง ขนาด 1 1/2" x 1 1/2" ตลอดแนว)


ไม้ Hybrid Wood WDH-204 50x100x3.00 ม.
(Insert เหล็กกล่อง ขนาด 1 1/2" x 1 1/2" ตลอดแนว)

ไม้ Hybrid Wood APS-06 25x150x3.00 ม.
(เจาะช่องขนาด 50x100ม. เพื่อสอดไม้ WDH-204)

เหล็ก Flat Bar 3" หน้า 6 มม.
(ชิดกับคาน ค.ส.ล ด้วยสกรูและพุกพลาสติก @0.50 ม.)

(ชิดกับคาน ค.ส.ล ด้วยสกรูและพุกพลาสติก @0.50 ม.)

เหล็กกล่อง ขนาด 1 1/2" x 1 1/2"
(เชื่อมชิดกับเหล็ก Flat Bar)

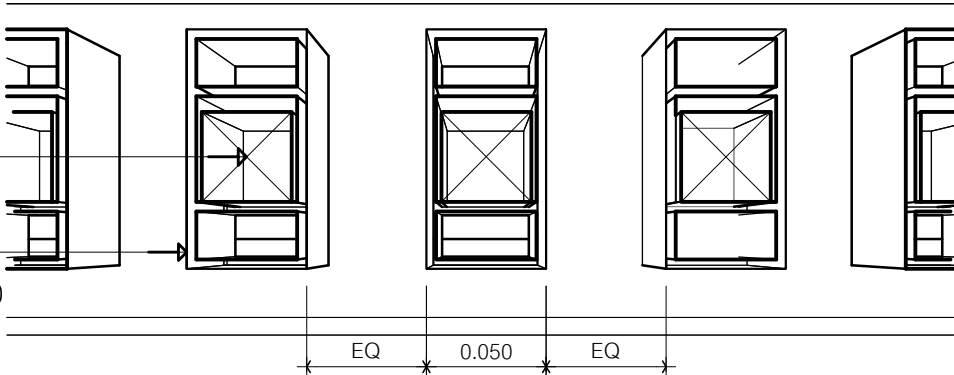

SOLUMAT

SOLUMAT CO.,LTD.

19 Soi Chalemprakiat 39 Chalemprakiat Rd.,
Nongbom Pravat Bangkok 10250
Tel.02-726-6840 Fax.02-726-6830

PROJECT NO:

PROJECT NAME:

ARCHITECT:

INTERIOR DESIGNER:

STRUCTURE ENGINEER:

ELECTRICAL ENGINEER

SANITARY ENGINEER

1.

2.

3.

REVISIONS

DATE

DRAWING TITLE:

APPROVED BY

CHECKER BY

DRAW BY




DATE

DRAWING NO:

TOTAL

SOLUMAT TYPICAL DETAIL : *Detail B-W-03*

การติดตั้งระแนงแนวดัง

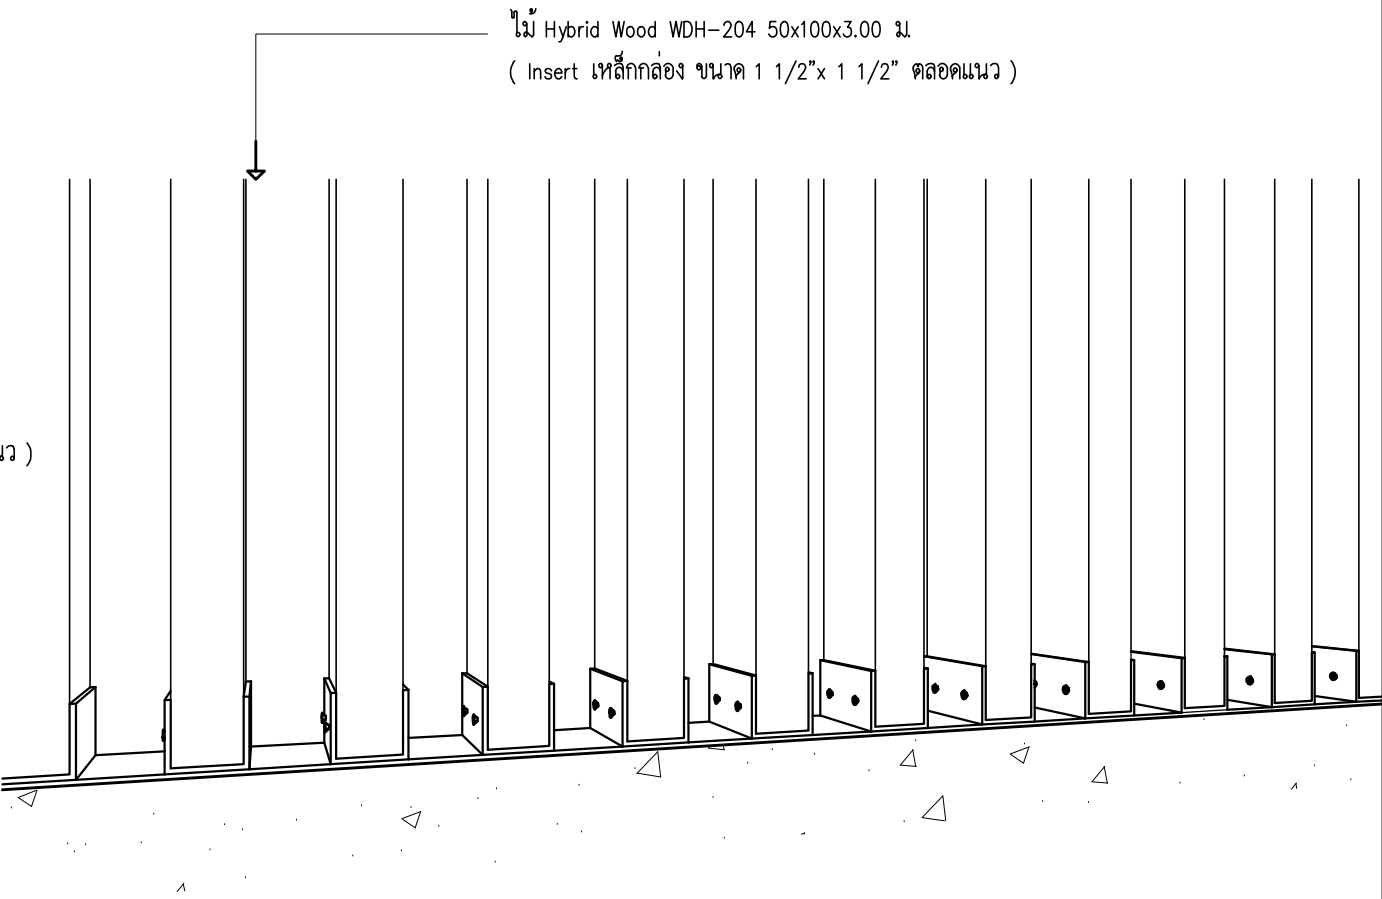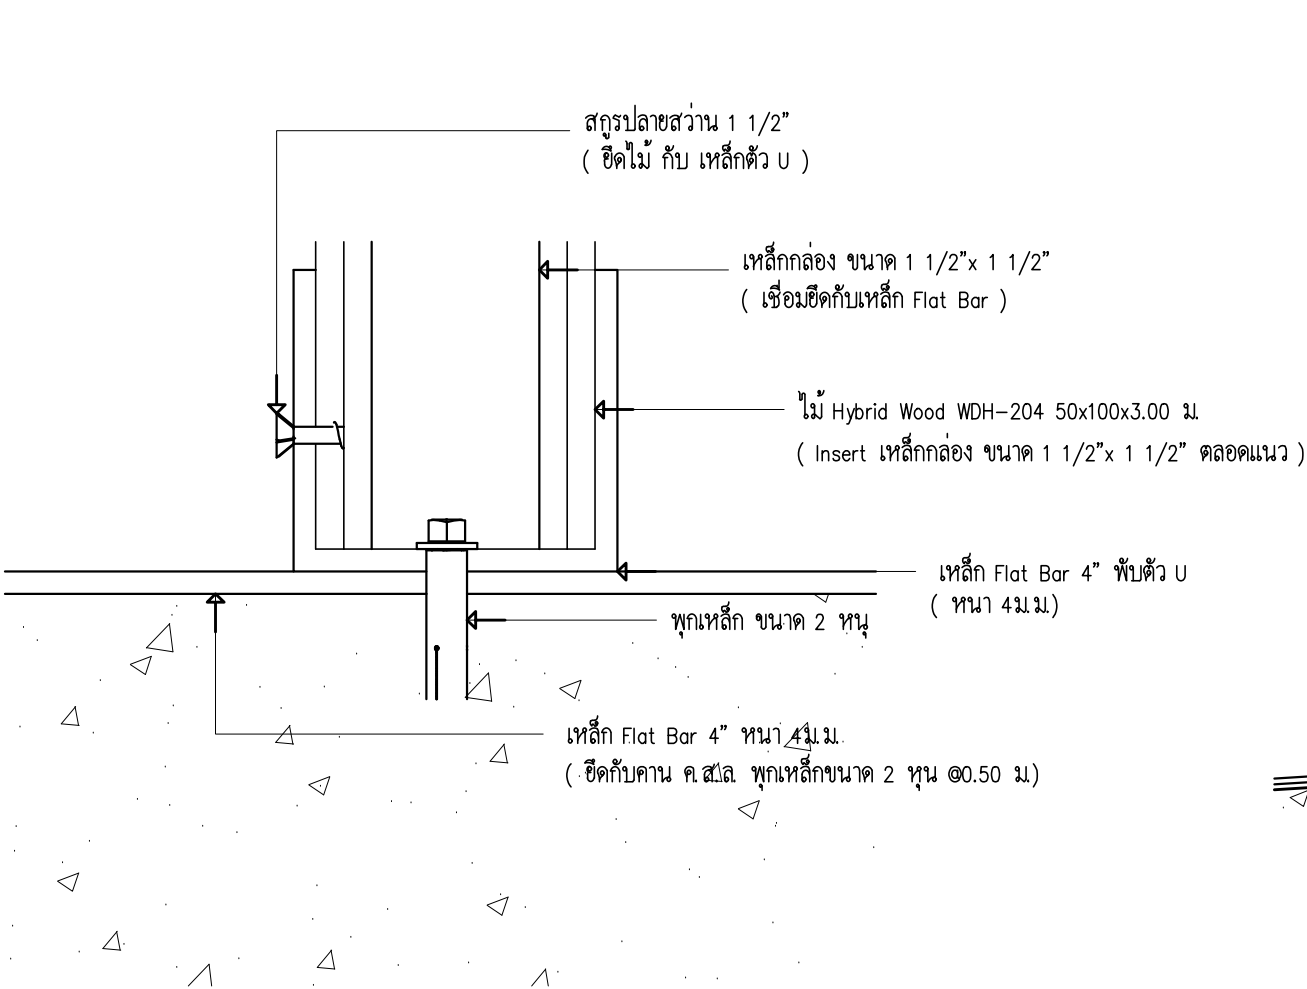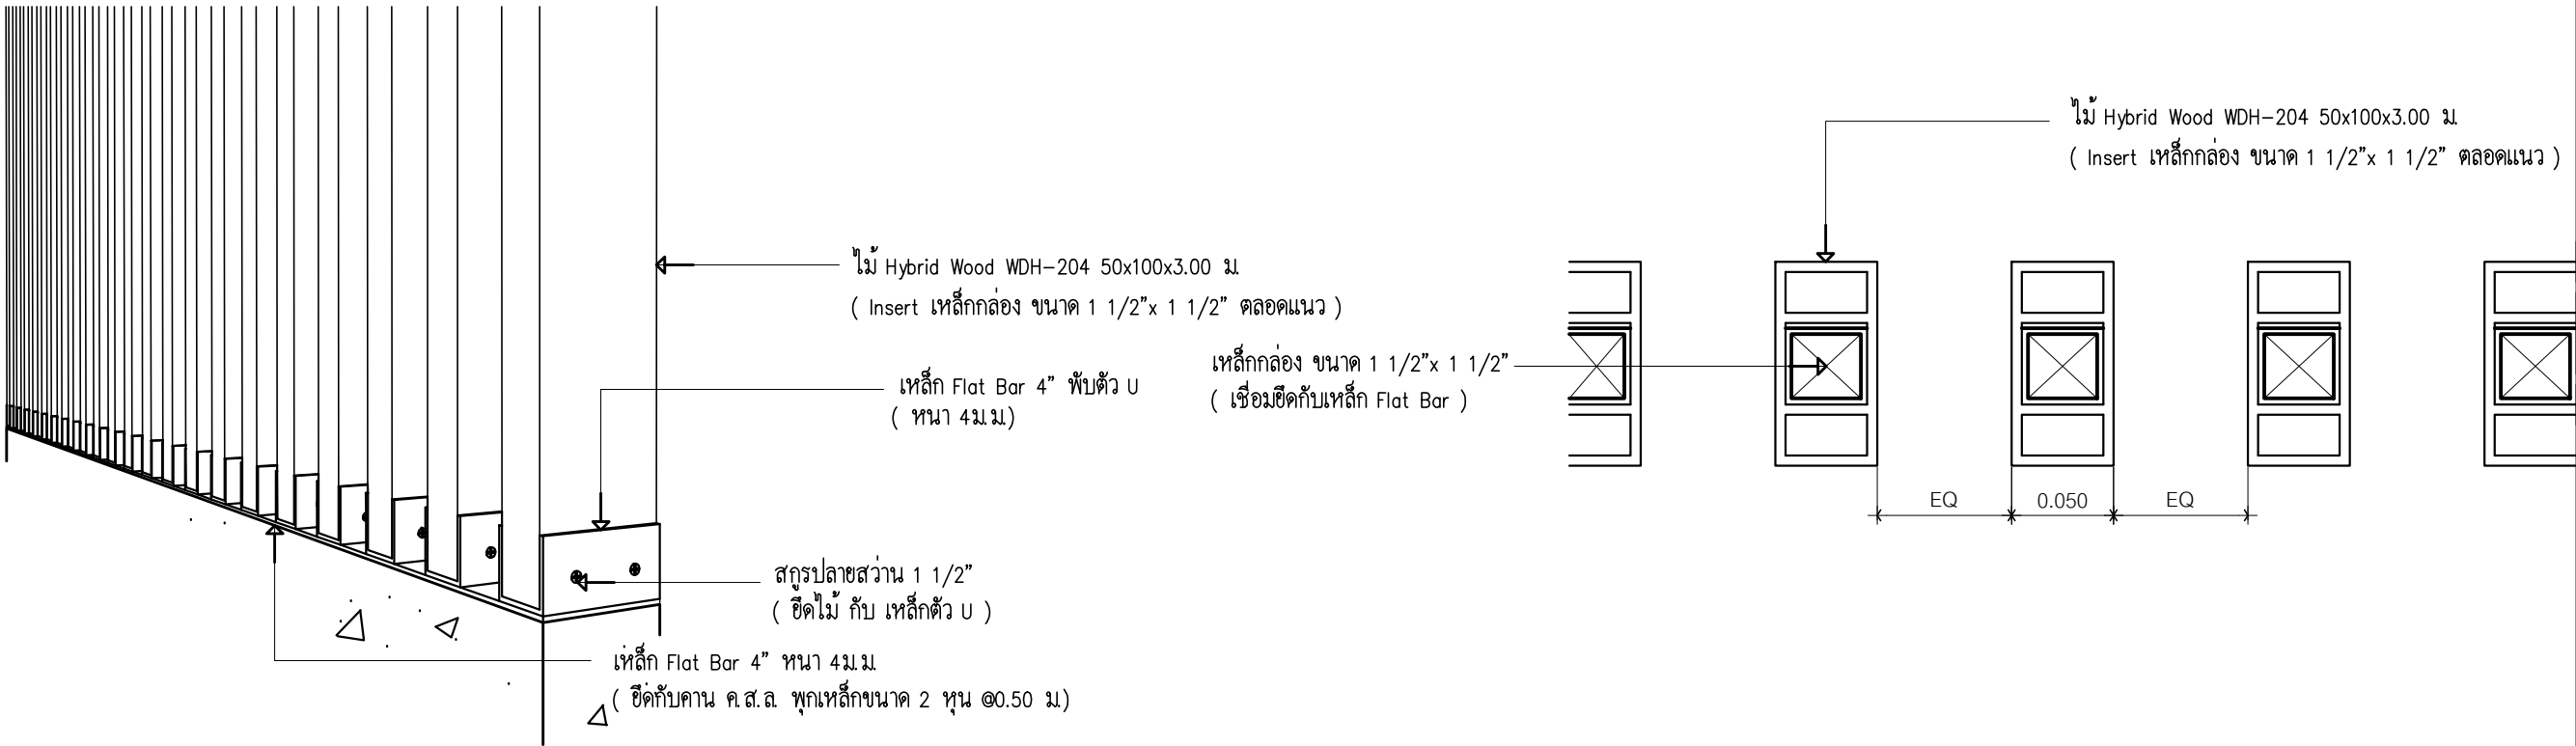

SOLUMAT

SOLUMAT CO.,LTD.

19 Soi Chalemprakiat 39 Chalemprakiat Rd.,
Nongbom Pravat Bangkok 10250
Tel.02-726-6840 Fax.02-726-6830

PROJECT NO:

PROJECT NAME:

ARCHITECT:

INTERIOR DESIGNER:

STRUCTURE ENGINEER:

ELECTRICAL ENGINEER

SANITARY ENGINEER

1.

2.

3.

REVISIONS

DATE

DRAWING TITLE:

APPROVED BY

CHECKER BY

DRAW BY


DATE

DRAWING NO:

TOTAL

SOLUMAT TYPICAL DETAIL : *Detail B-W-04*

การติดตั้งระแนงแนวตั้ง บนเหล็ก I – Beam

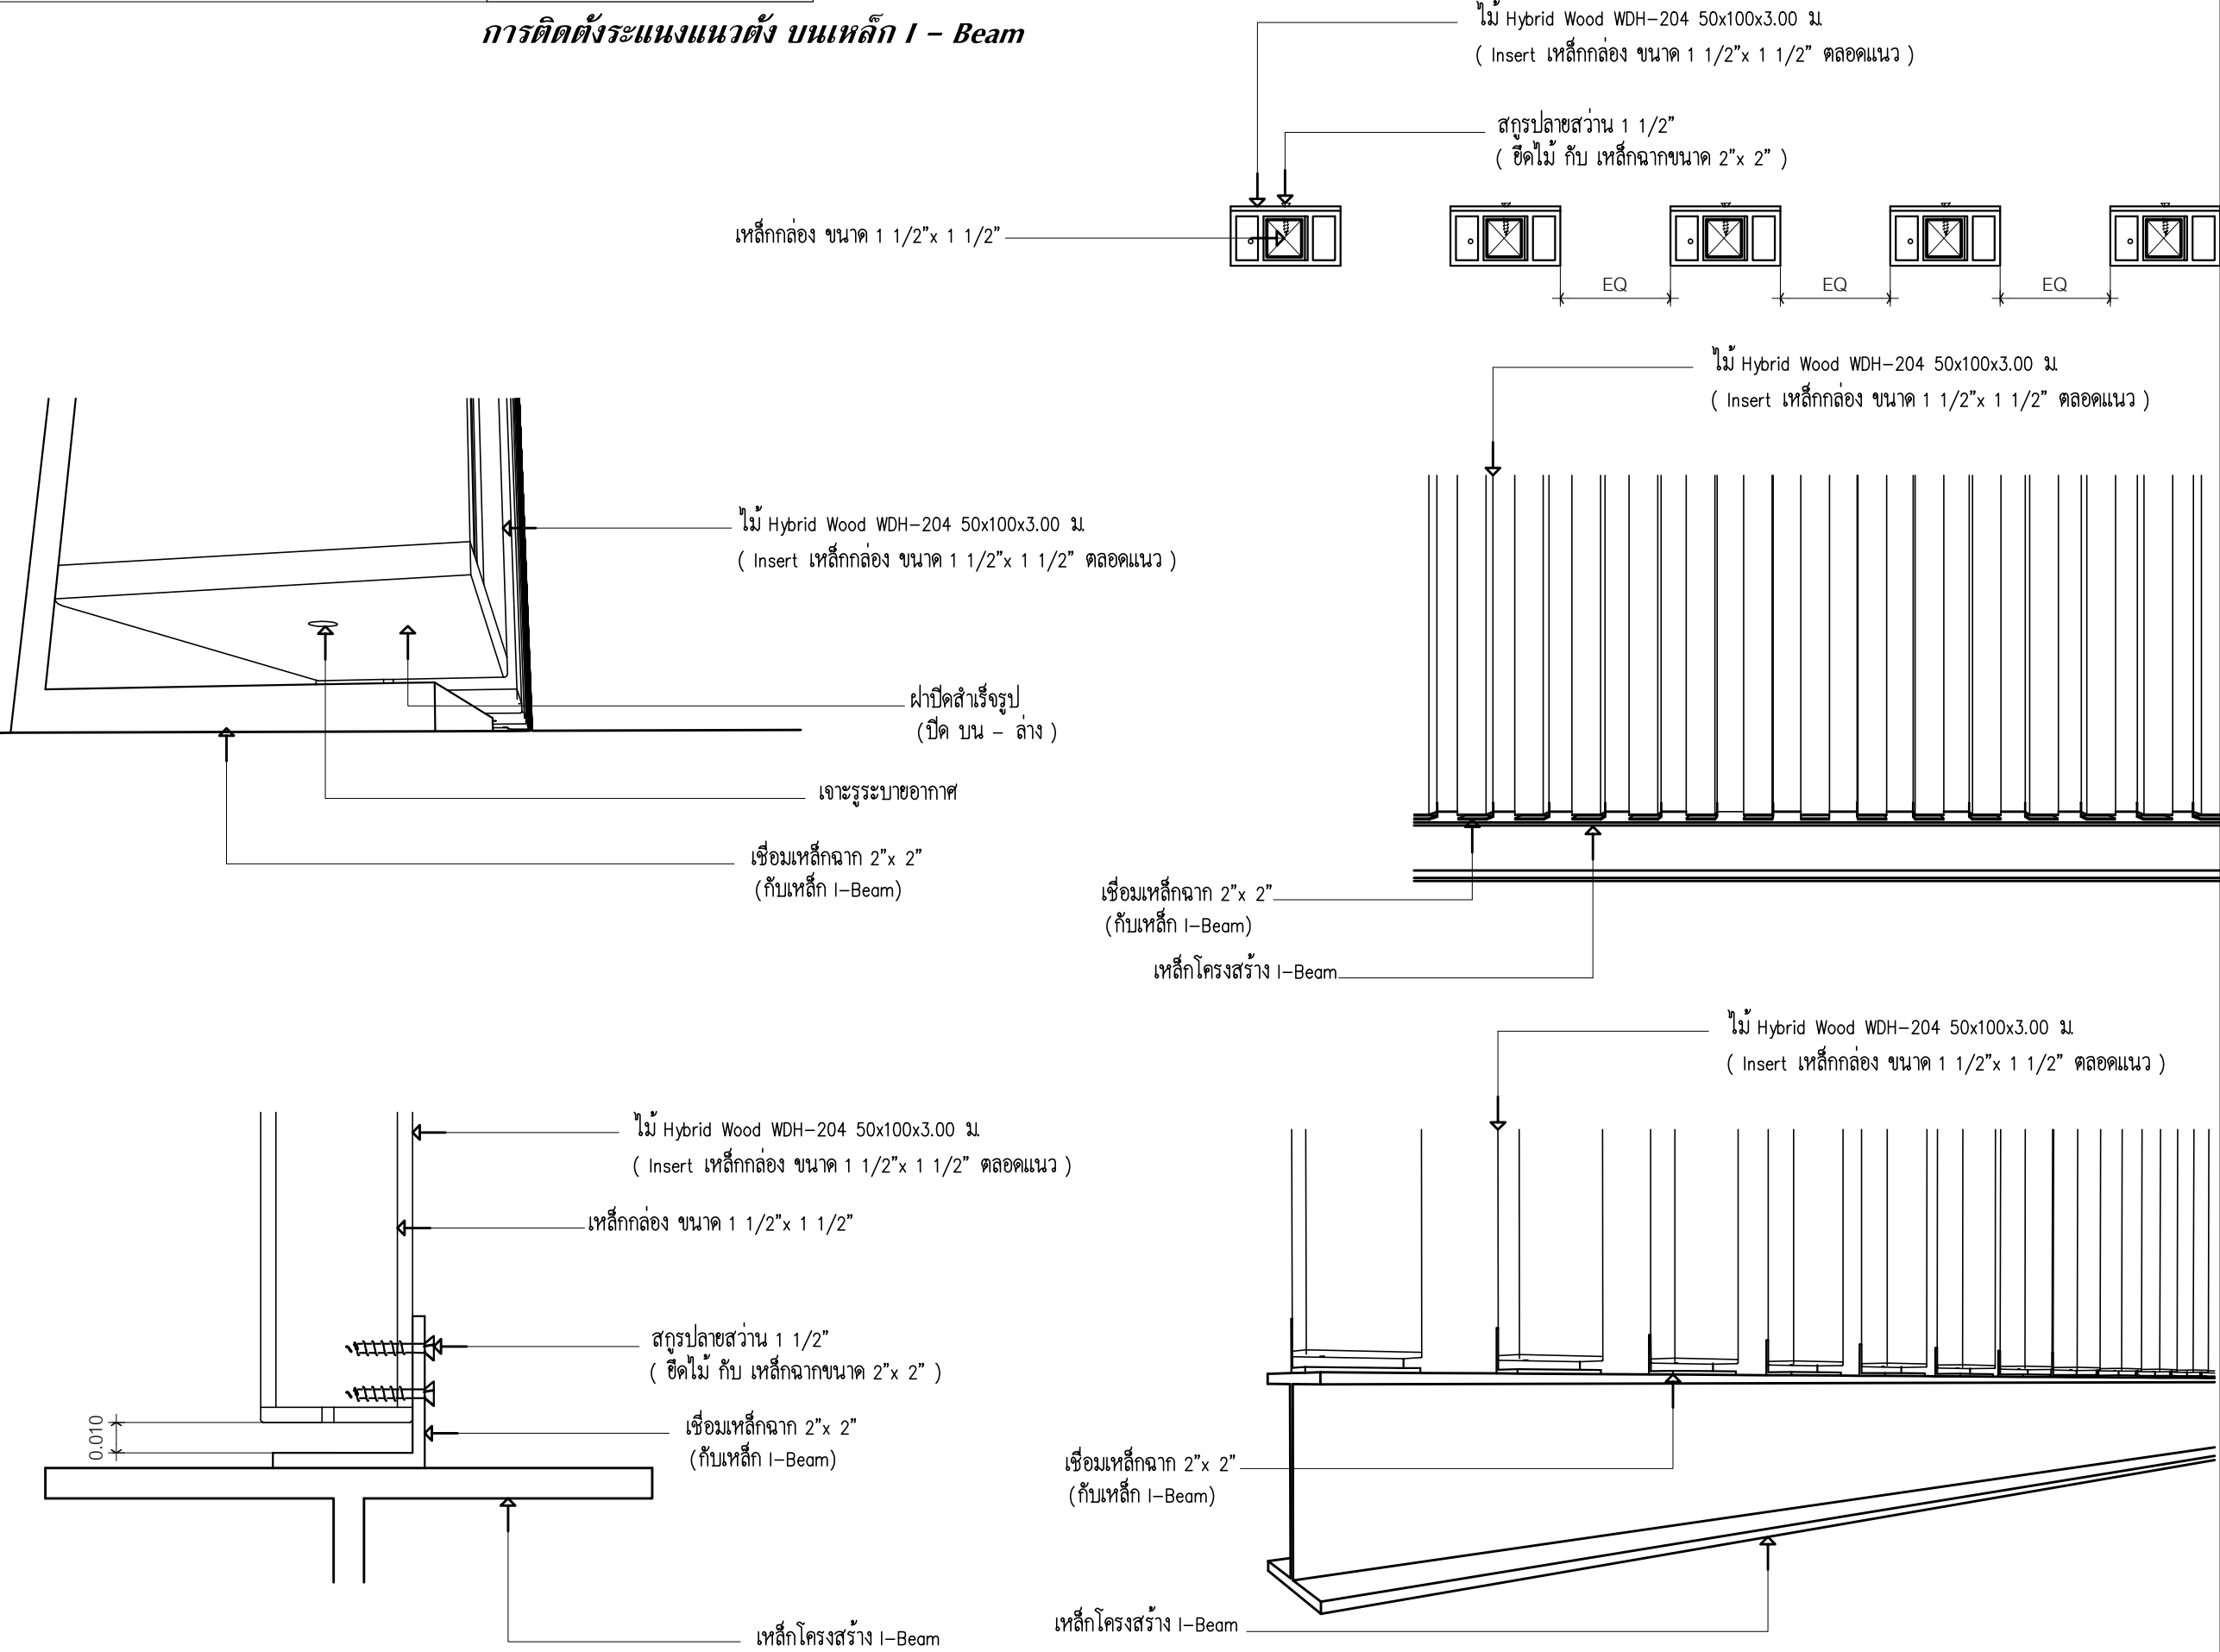

SOLUMAT

SOLUMAT CO.,LTD.
19 Soi Chalemprakiat 39 Chalemprakiat Rd.,
Nongbom Pravat Bangkok 10250
Tel.02-726-6840 Fax.02-726-6830

PROJECT NO:

PROJECT NAME:

ARCHITECT:

INTERIOR DESIGNER:

STRUCTURE ENGINEER:

ELECTRICAL ENGINEER

SANITARY ENGINEER

1.
2.
3.

REVISIONS DATE

DRAWING TITLE:

APPROVED BY

CHECKER BY


DRAW BY

DATE

DRAWING NO:	TOTAL

SOLUMAT TYPICAL DETAIL : **Detail B-W-05**

การติดตั้งระแนงแนวนอน เป็นเกล็ด

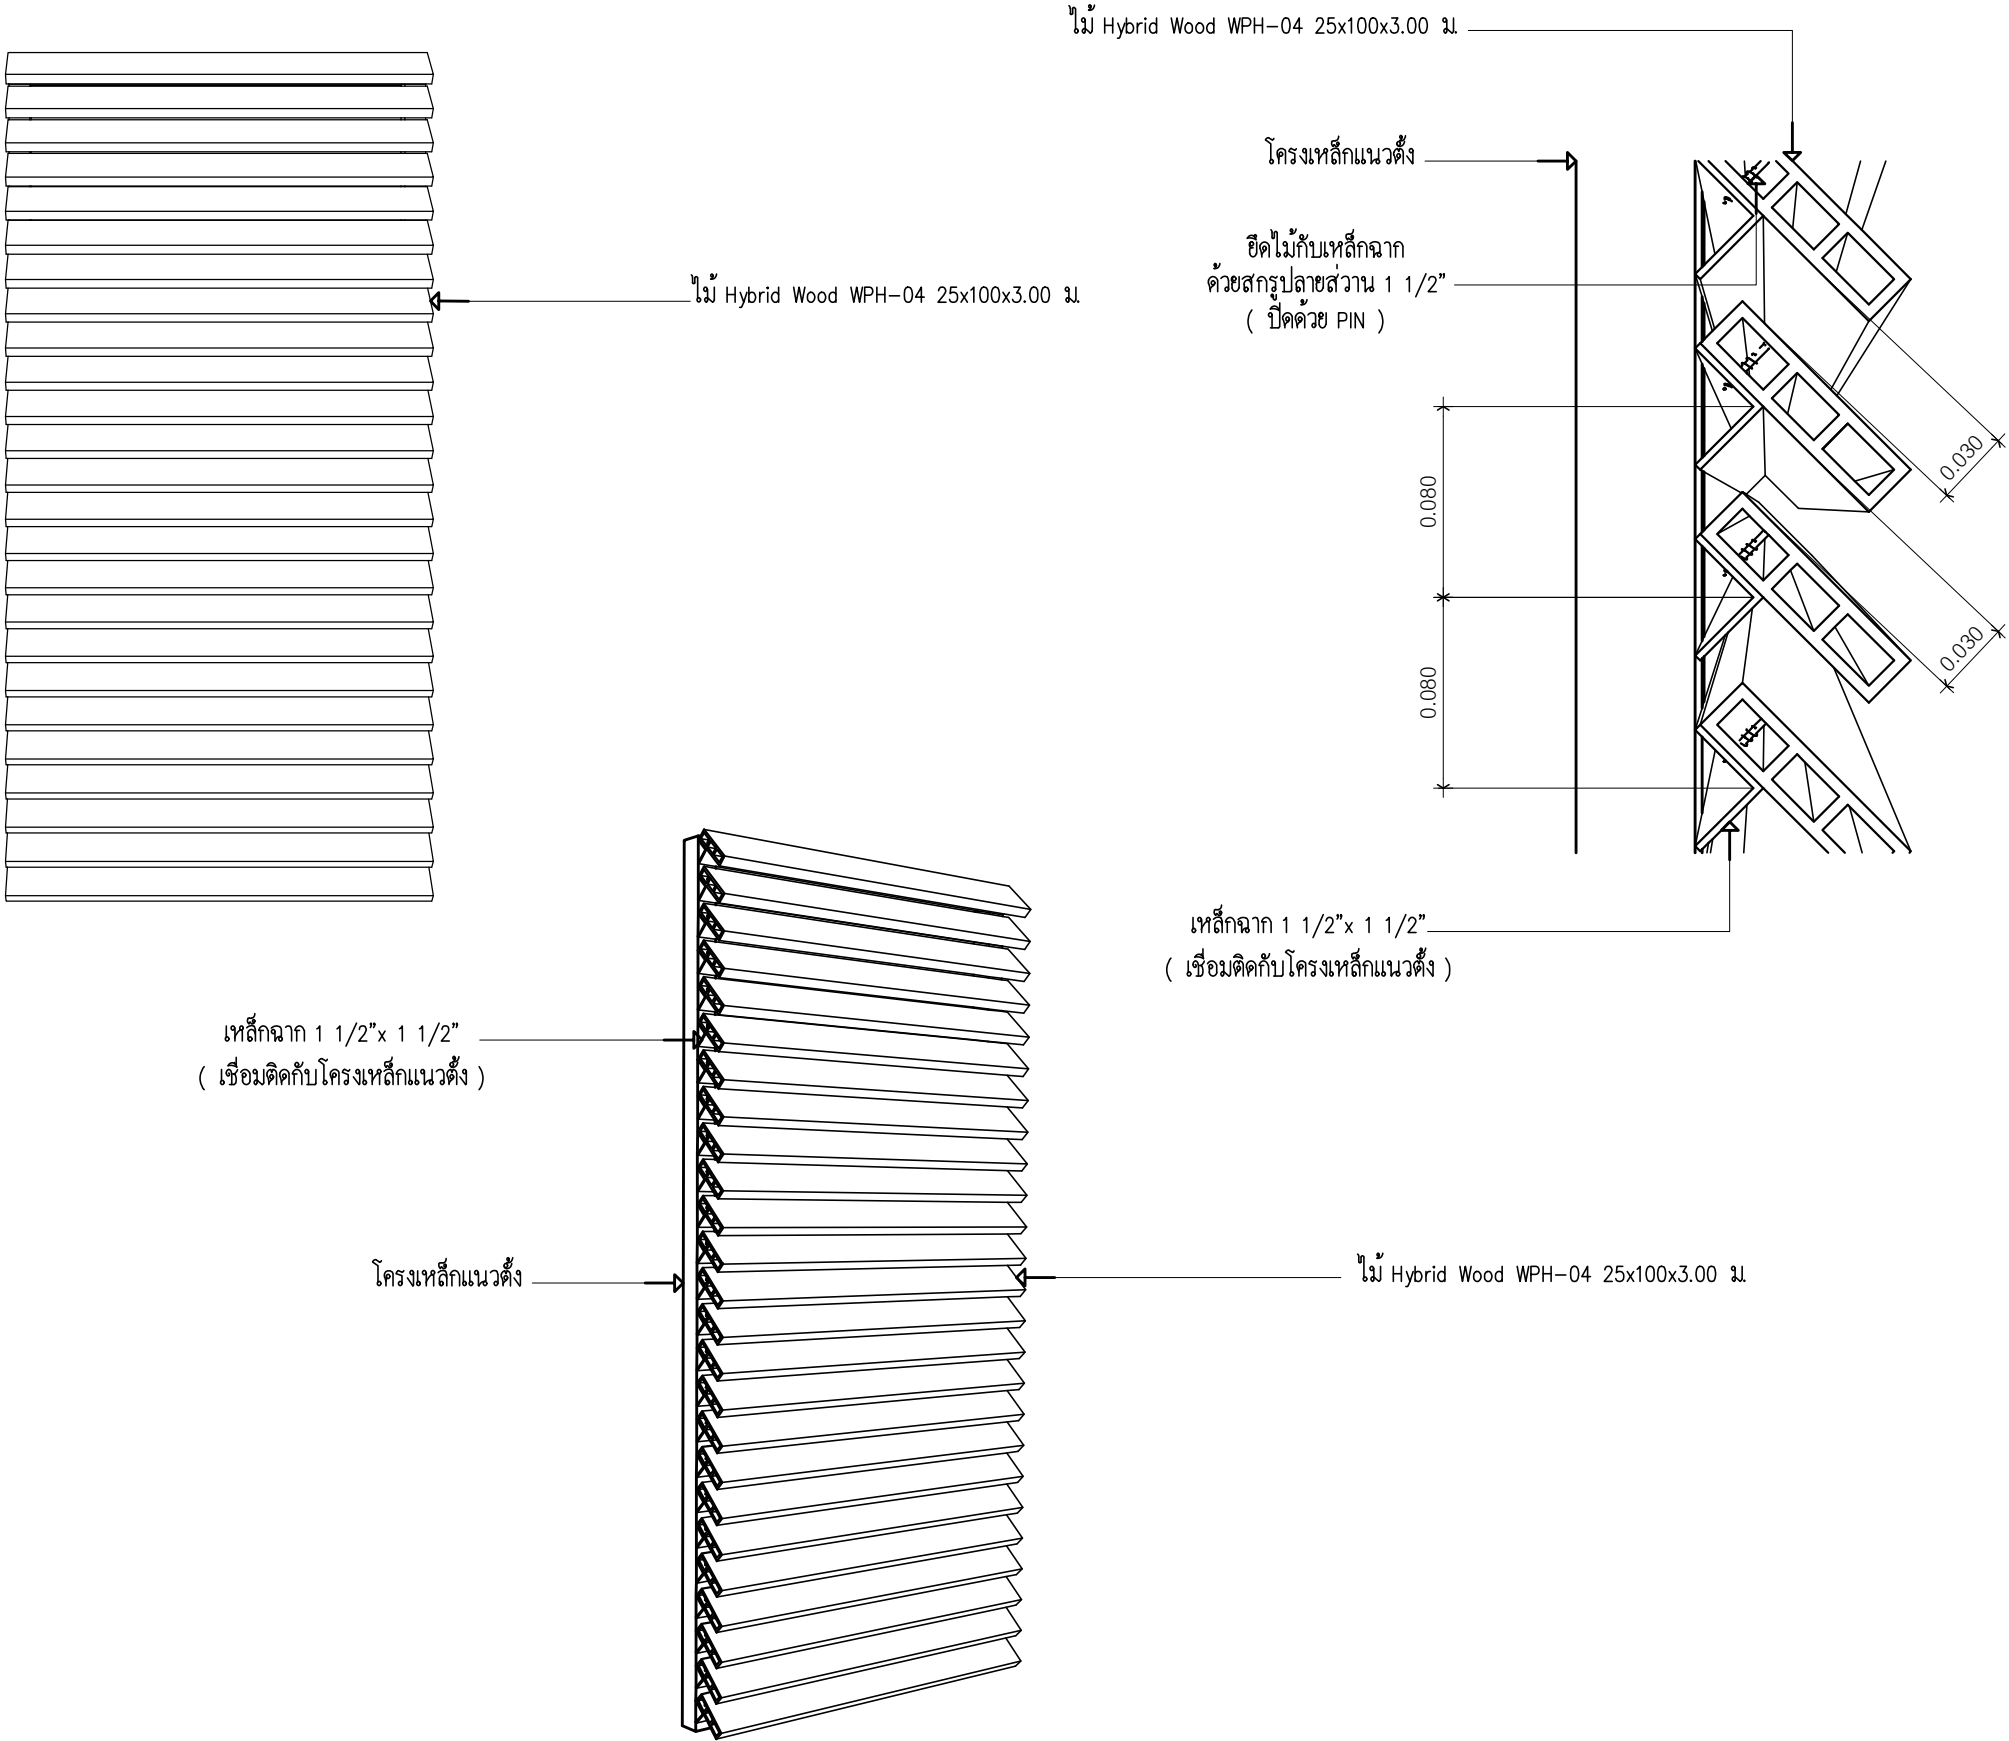

SOLUMAT

SOLUMAT CO.,LTD.
19 Soi Chalemprakiat 39 Chalemprakiat Rd.,
Nongbom Pravat Bangkok 10250
Tel.02-726-6840 Fax.02-726-6830

PROJECT NO:

PROJECT NAME:

ARCHITECT:

INTERIOR DESIGNER:

STRUCTURE ENGINEER:

ELECTRICAL ENGINEER

SANITARY ENGINEER

1.

2.

3.

REVISIONS DATE

DRAWING TITLE:

APPROVED BY

CHECKER BY


DRAW BY

DATE

DRAWING NO:	TOTAL

SOLUMAT TYPICAL DETAIL : **Detail B-W-06**

การติดตั้งระแนงแนวเอียง เป็นระแนงผ้า

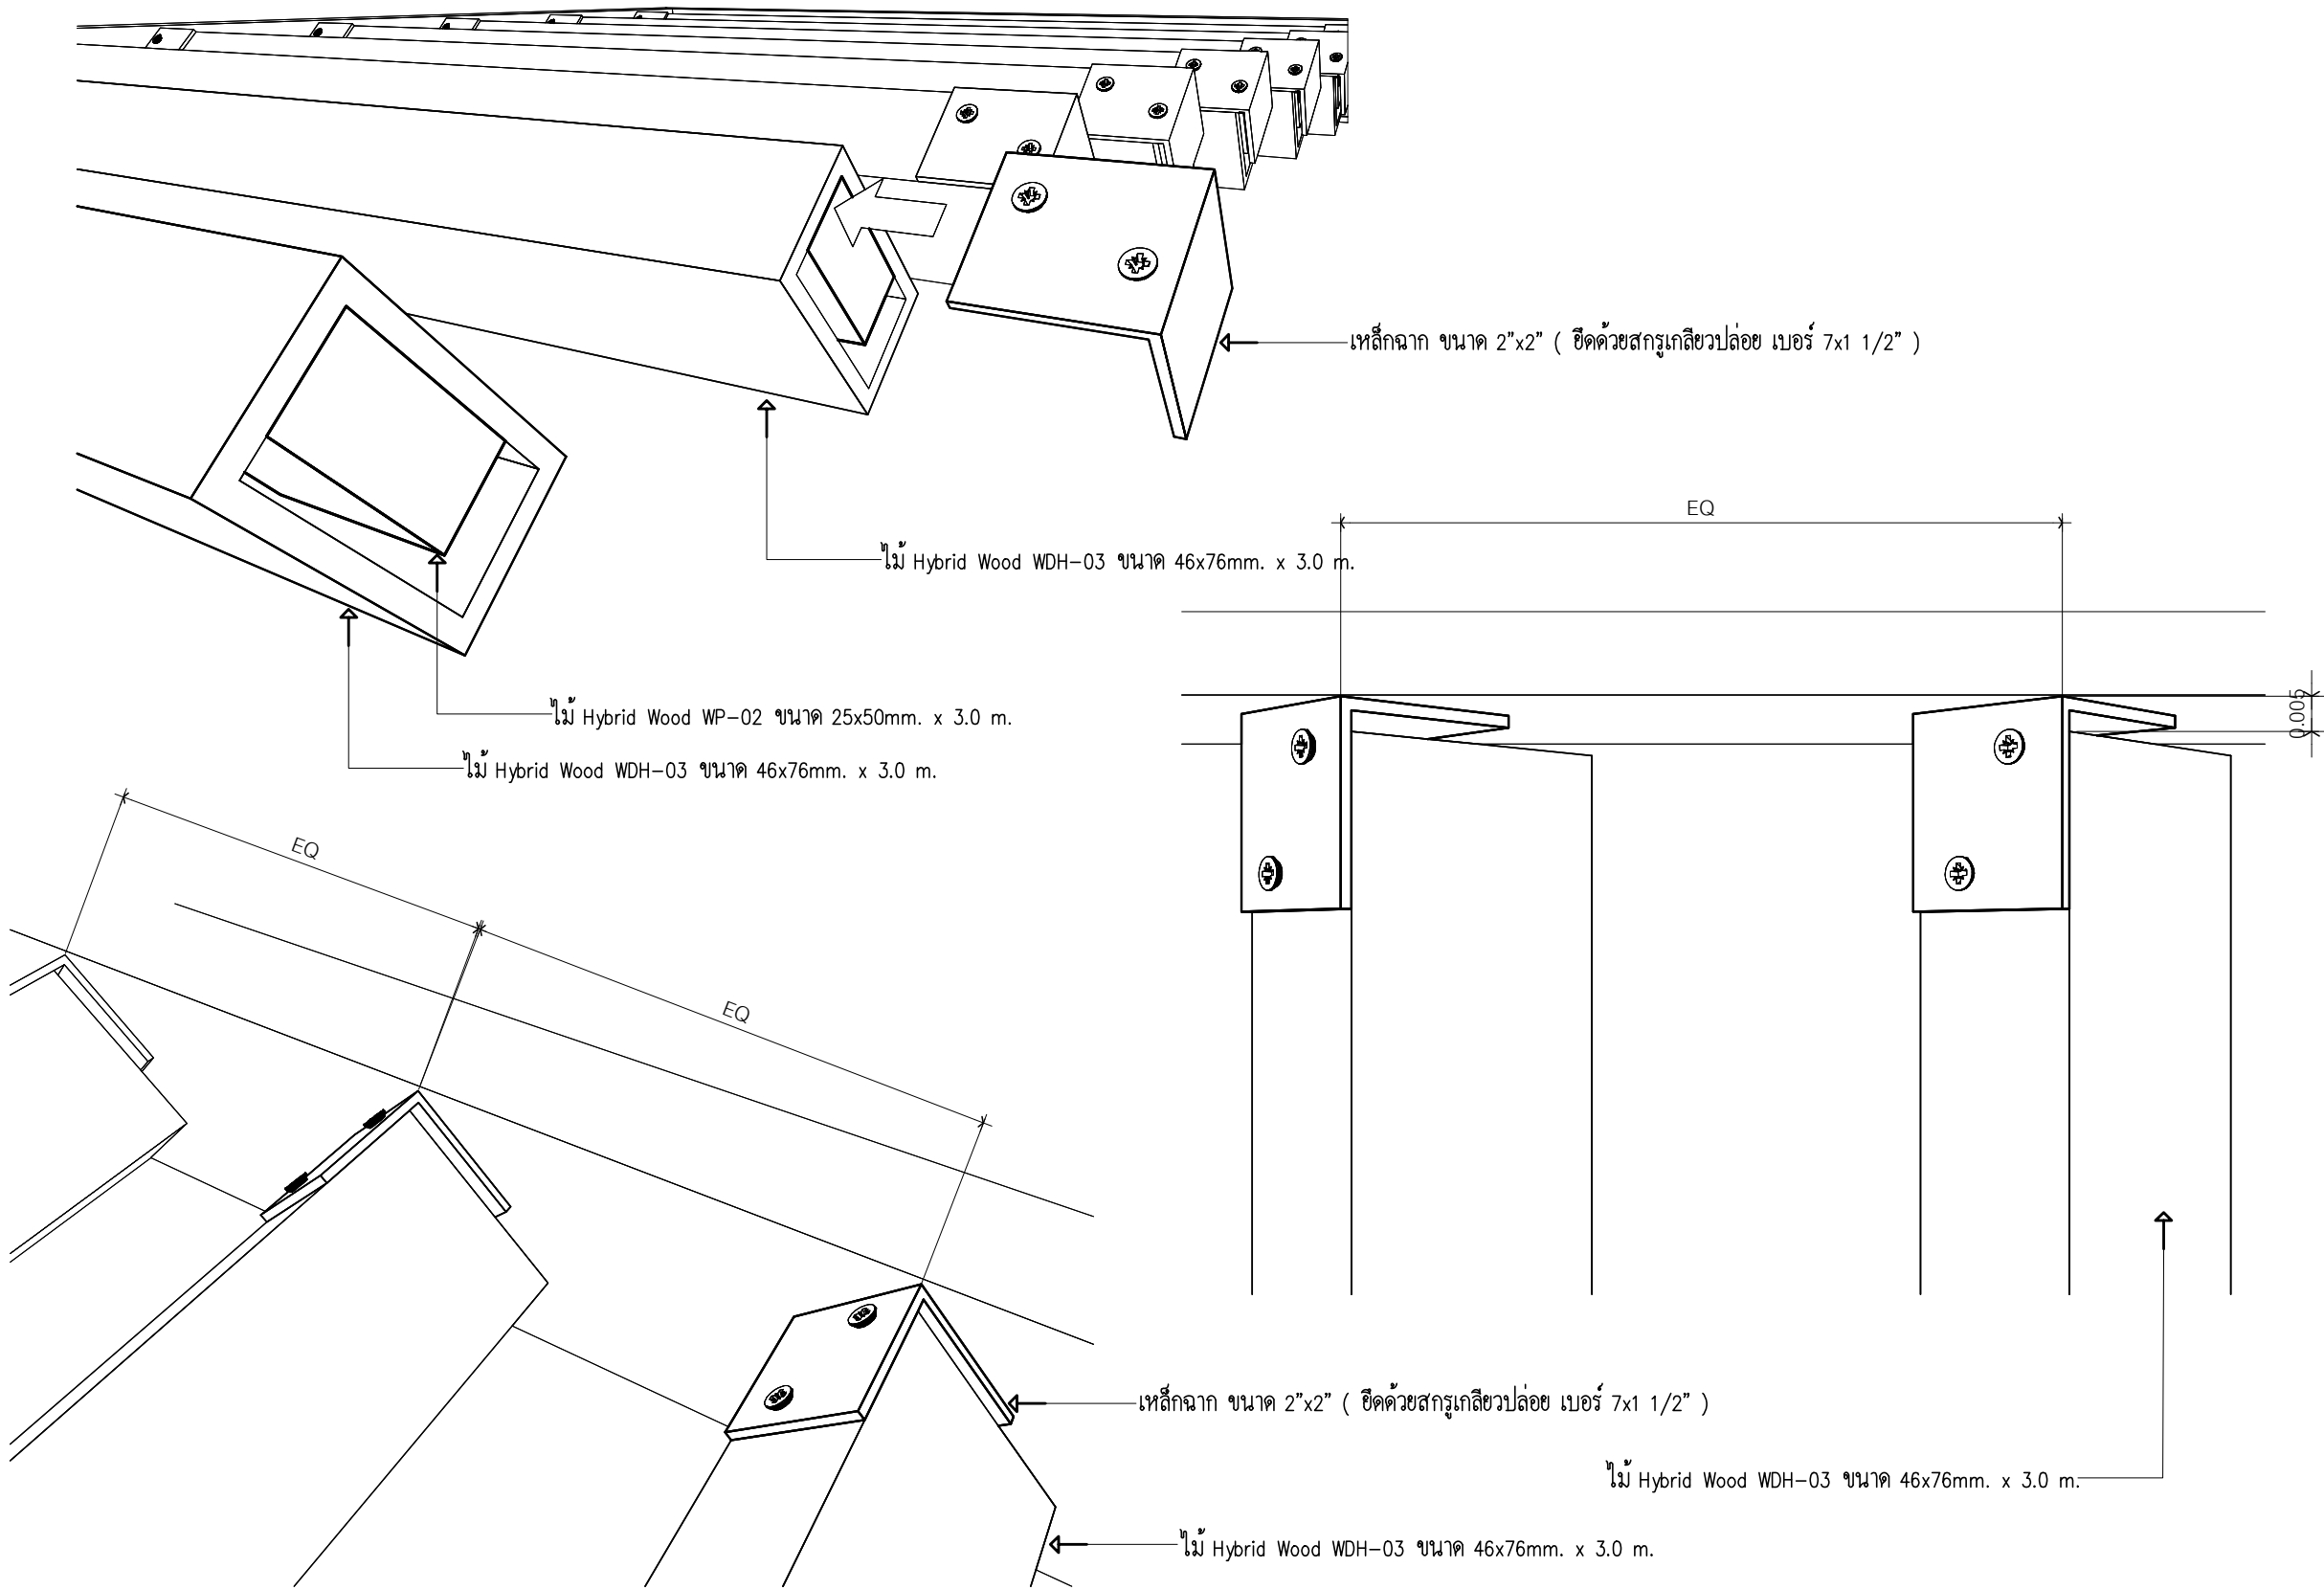

SOLUMAT

SOLUMAT CO.,LTD.

19 Soi Chalemprakiat 39 Chalemprakiat Rd.,
Nongbom Pravat Bangkok 10250
Tel.02-726-6840 Fax.02-726-6830

PROJECT NO:

PROJECT NAME:

ARCHITECT:

INTERIOR DESIGNER:

STRUCTURE ENGINEER:

ELECTRICAL ENGINEER

SANITARY ENGINEER

1. _____
2. _____
3. _____

REVISIONS DATE

DRAWING TITLE:

APPROVED BY

CHECKER BY


DRAW BY

DATE

DRAWING NO:	TOTAL

SOLUMAT TYPICAL DETAIL : *Detail B-W-07*

การติดตั้งโดยใช้ Flat Bar ปิดด้วยไม้

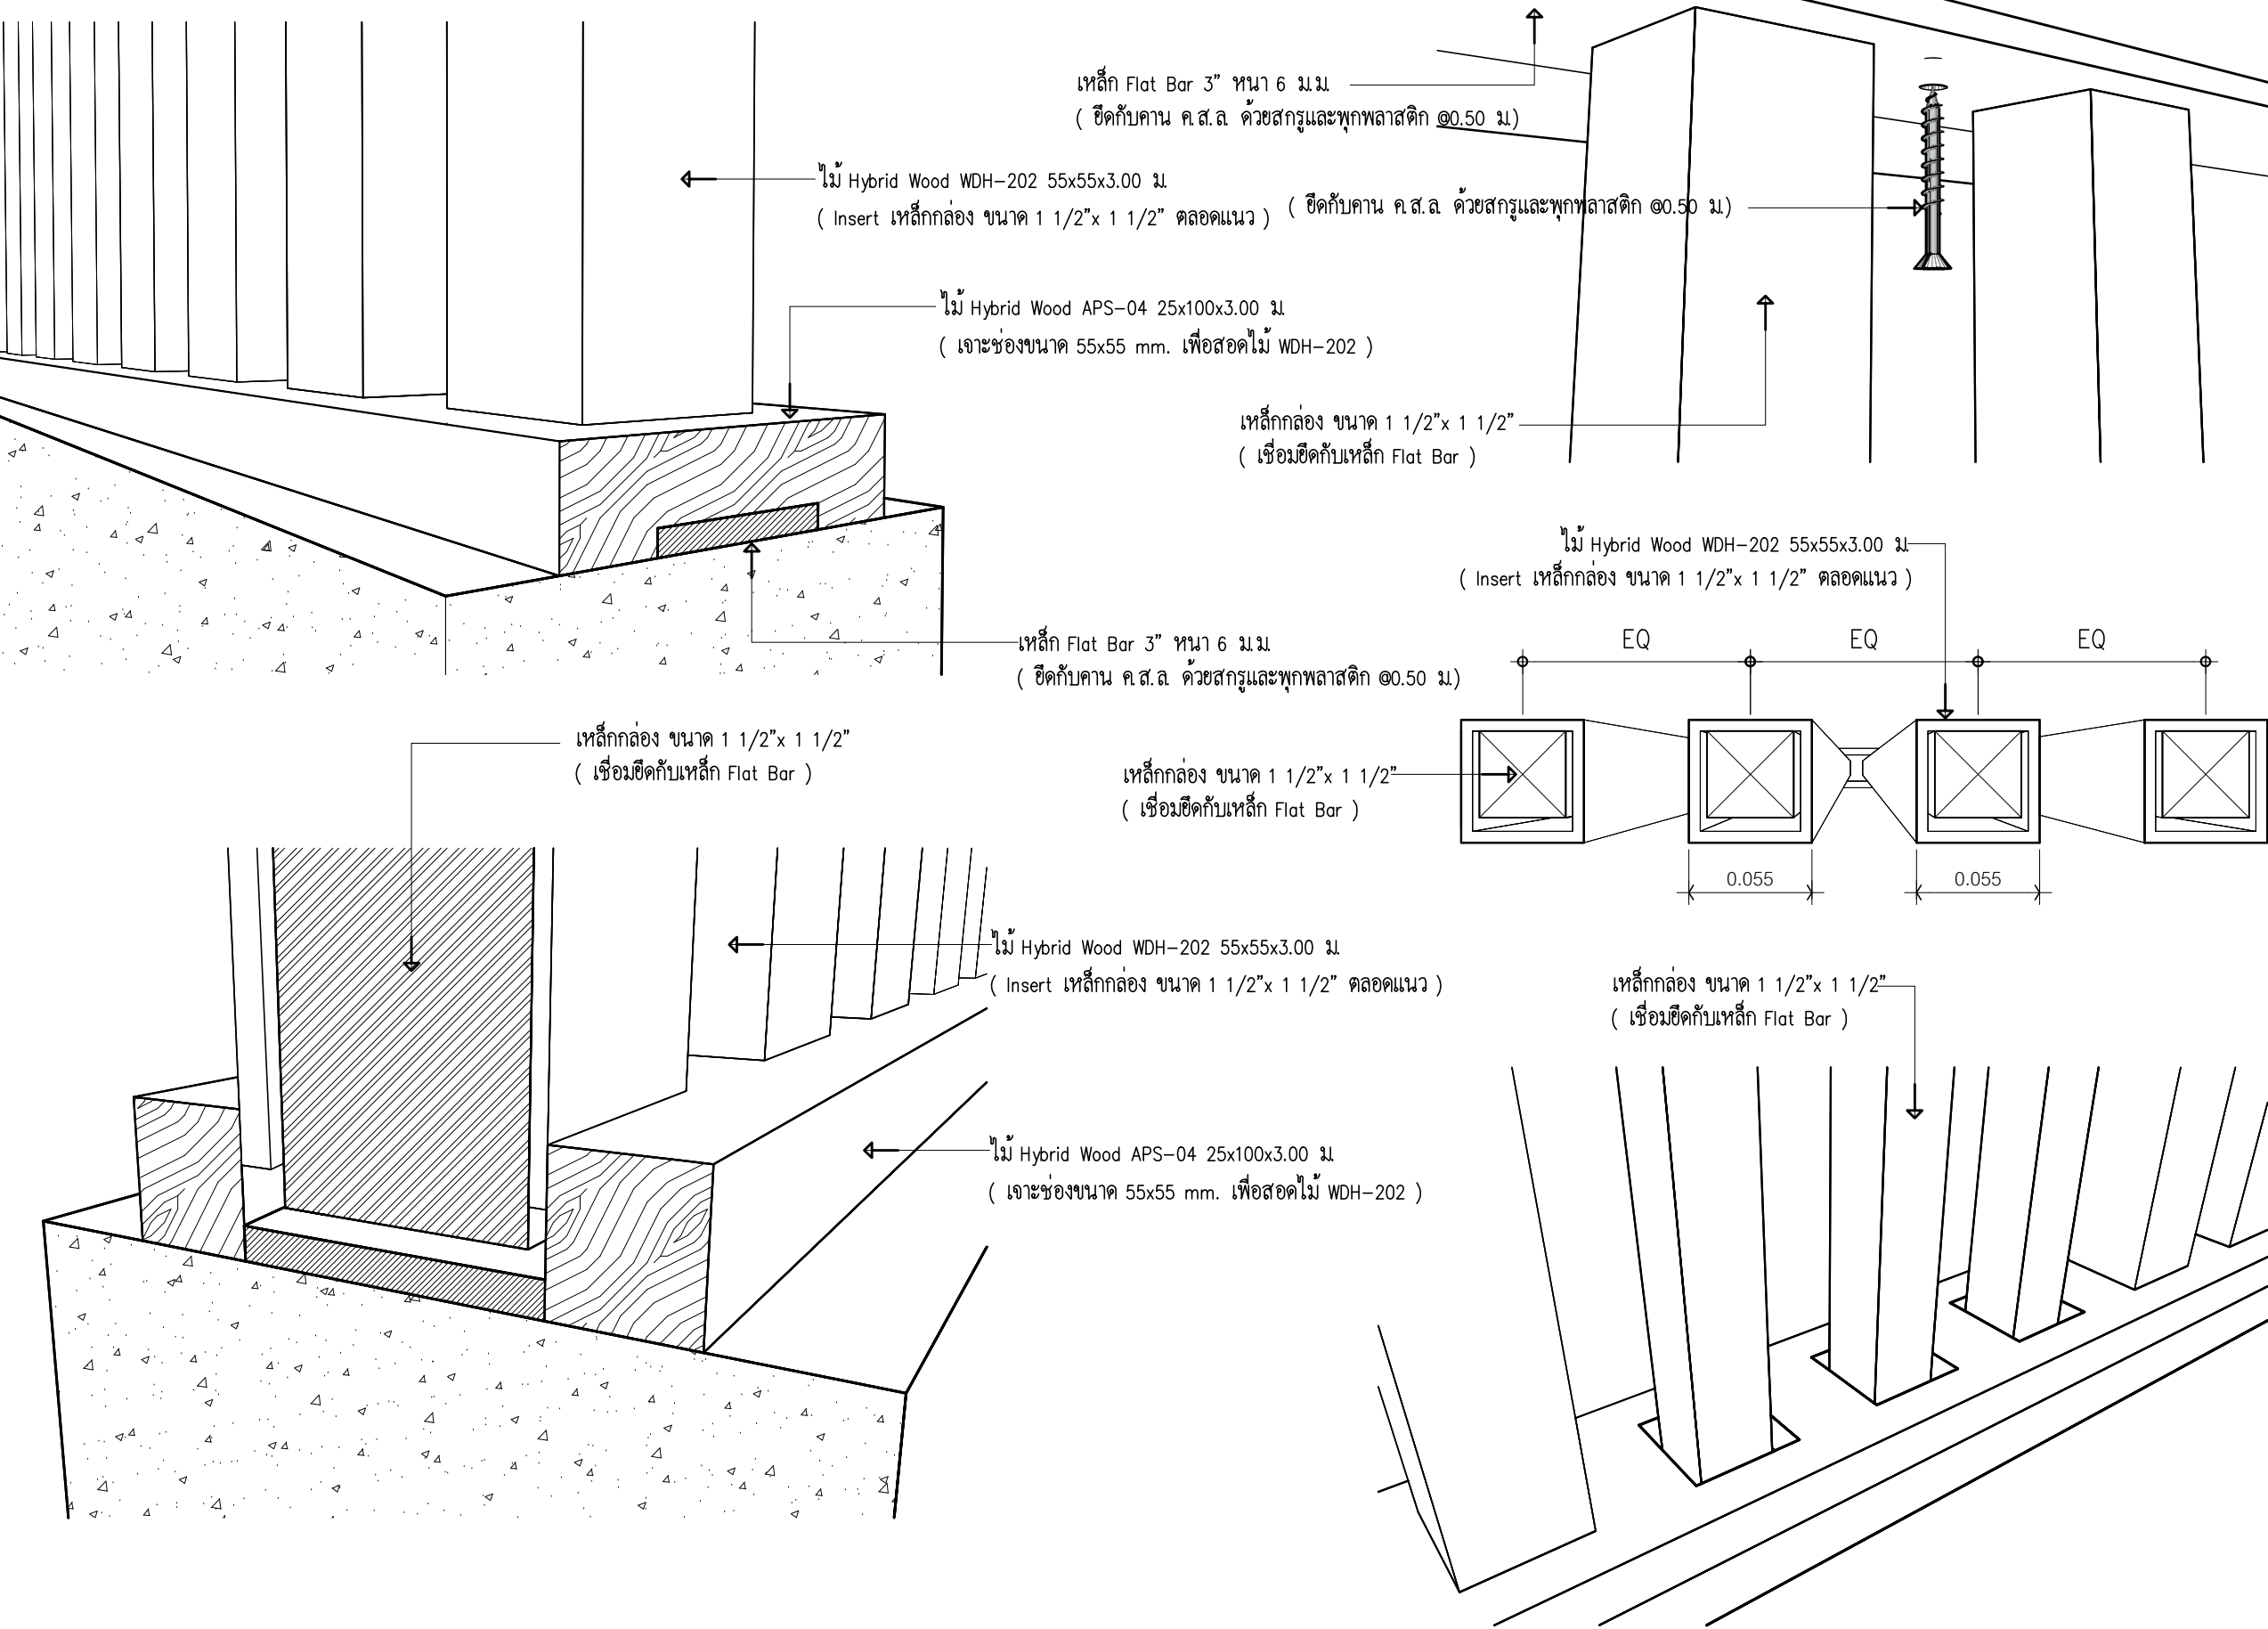

SOLUMAT

SOLUMAT CO.,LTD.

19 Soi Chalemprakiat 39 Chalemprakiat Rd.,
Nongbom Pravat Bangkok 10250
Tel.02-726-6840 Fax.02-726-6830

PROJECT NO:

PROJECT NAME:

ARCHITECT:

INTERIOR DESIGNER:

STRUCTURE ENGINEER:

ELECTRICAL ENGINEER

SANITARY ENGINEER

1.

2.

3.

REVISIONS

DATE

DRAWING TITLE:

APPROVED BY

CHECKER BY

DRAW BY


DATE

DRAWING NO:

TOTAL

SOLUMAT TYPICAL DETAIL : *Detail B-W-08*

การติดตั้งระแนงแนวนอน เป็นเกล็ด

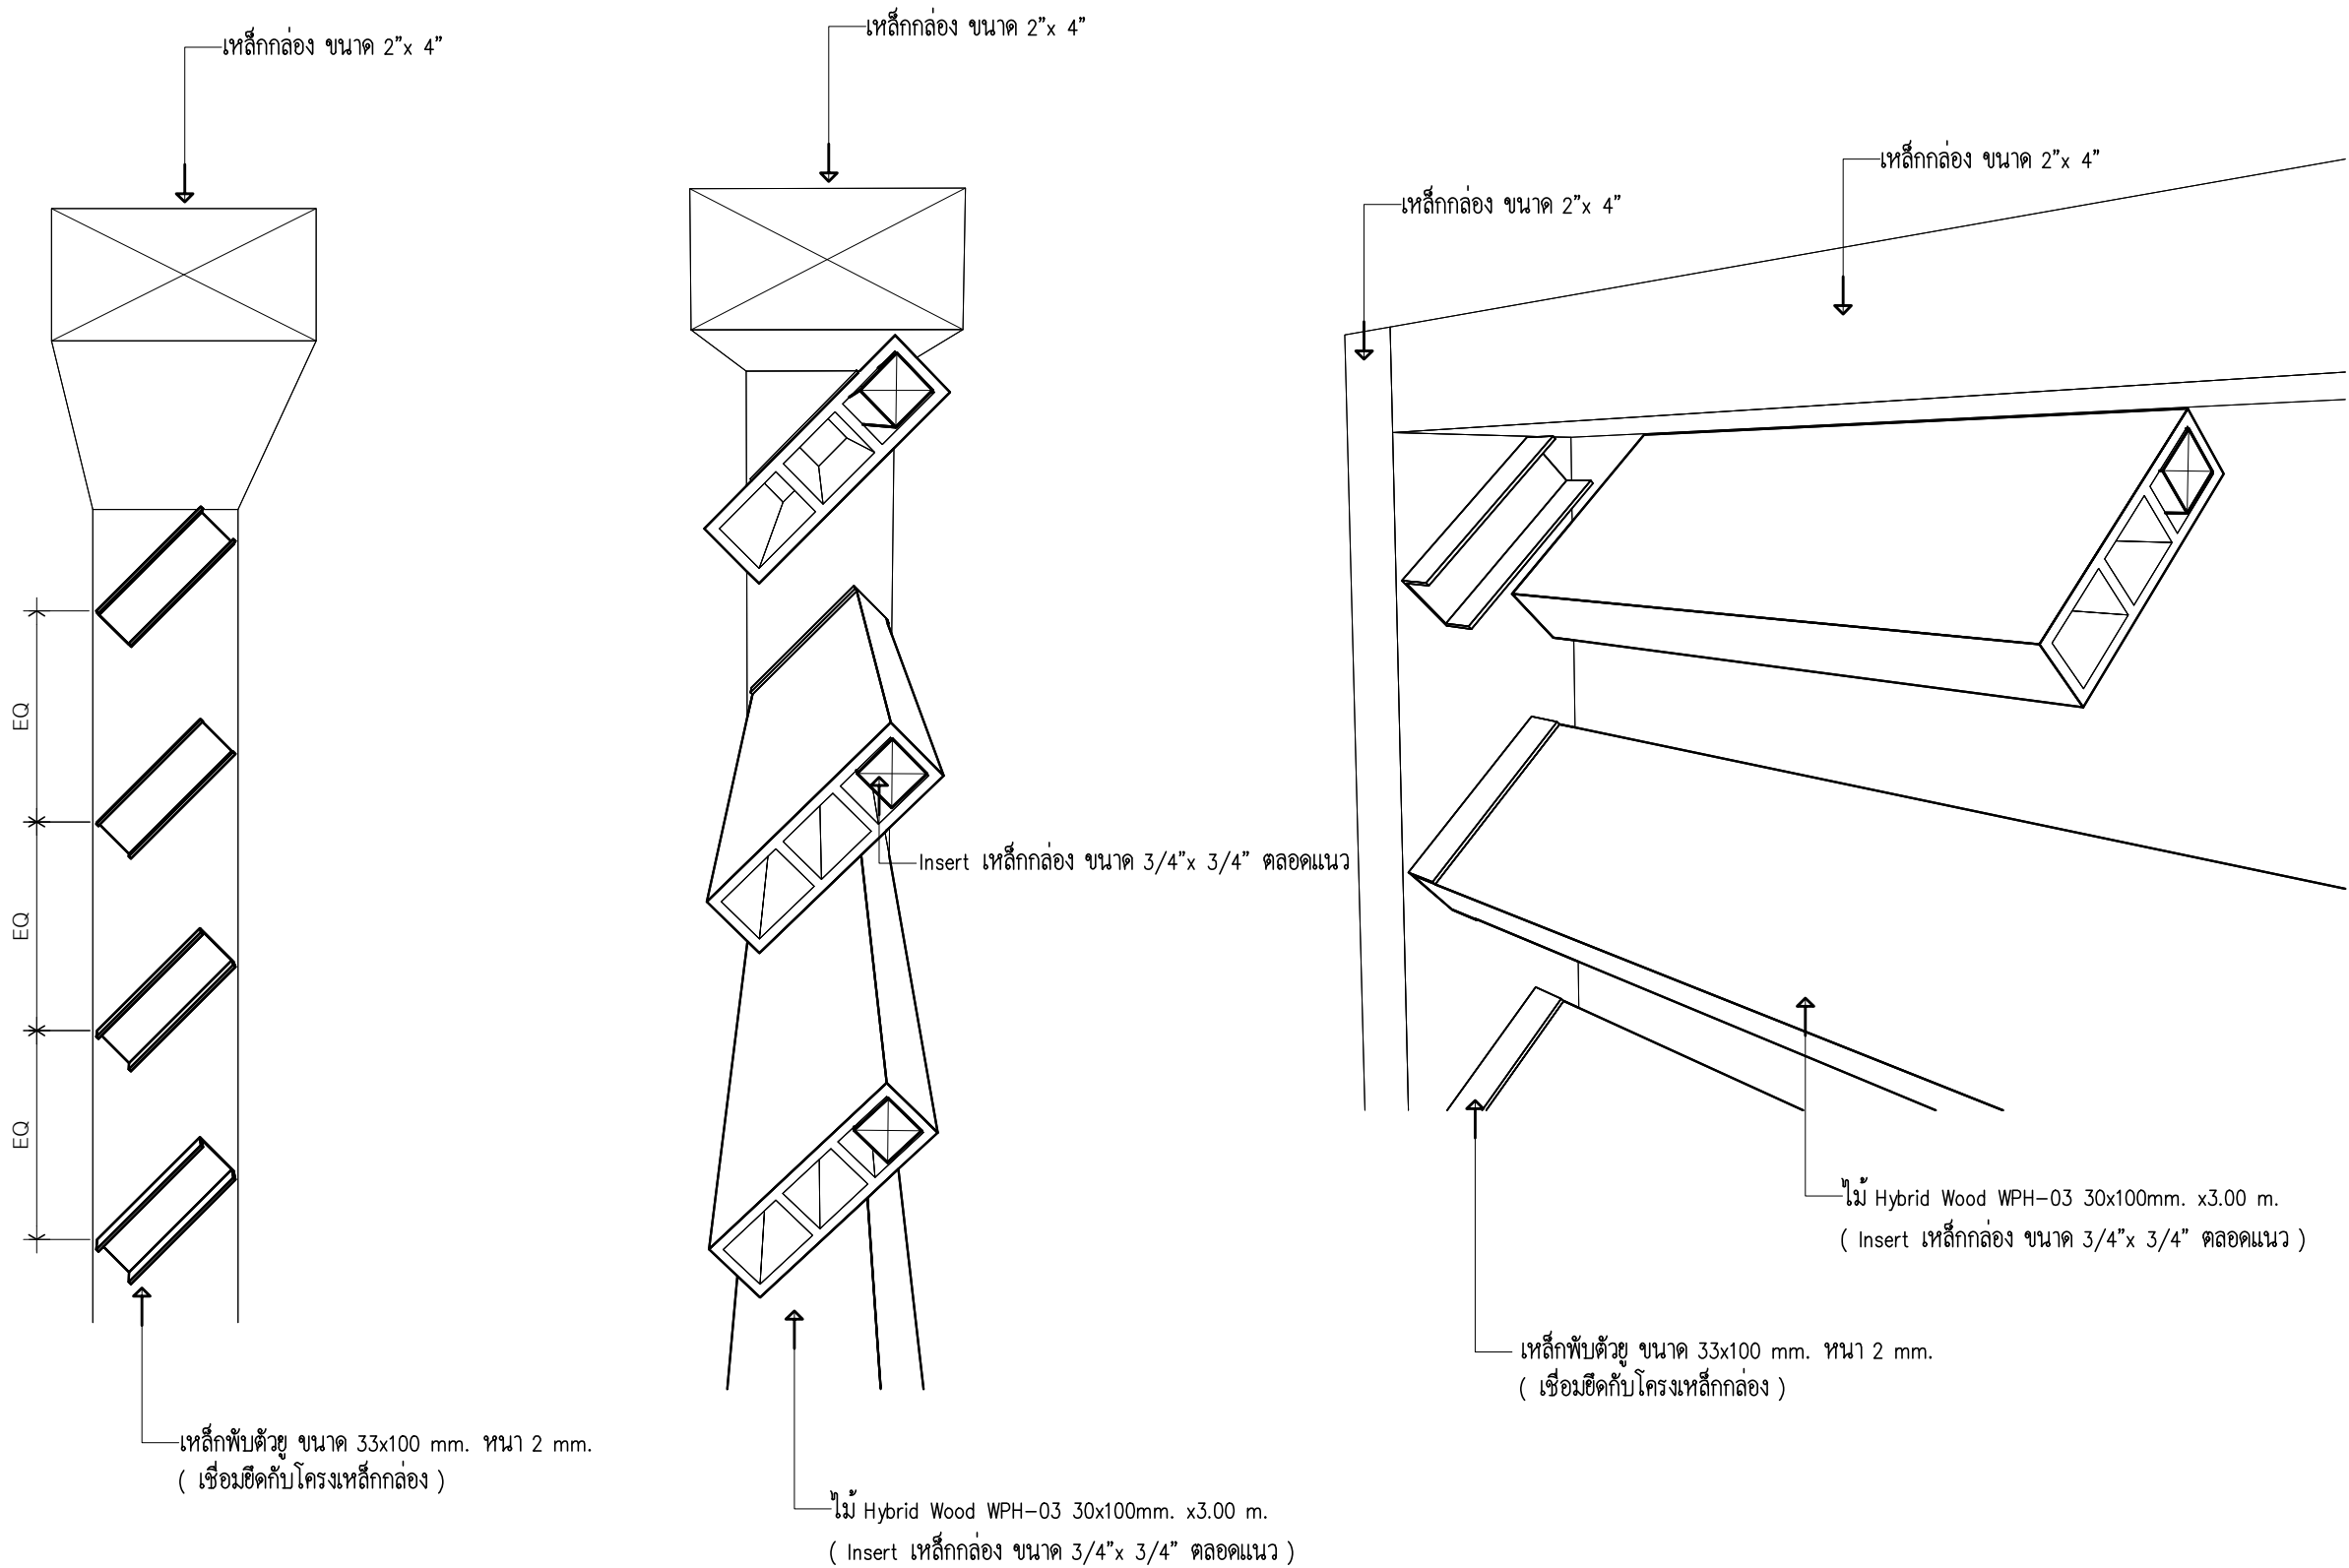

แปลนการติดตั้งระแนงไม้สังเคราะห์ WPH-04

SOLUMAT

SOLUMAT CO.,LTD.

19 Soi Chalemprakiat 39 Chalemprakiat Rd.,
Nongbom Pravat Bangkok 10250
Tel.02-726-6840 Fax.02-726-6830

PROJECT NO:

PROJECT NAME:

ARCHITECT:

INTERIOR DESIGNER:

STRUCTURE ENGINEER:

ELECTRICAL ENGINEER

SANITARY ENGINEER

1.

2.

3.

REVISIONS

DATE

DRAWING TITLE:

APPROVED BY

CHECKER BY

DRAW BY


DATE

DRAWING NO:

TOTAL

SOLUMAT TYPICAL DETAIL : *Detail B-W-09*

การติดตั้งระแนงแนวนอน เป็นเกล็ด

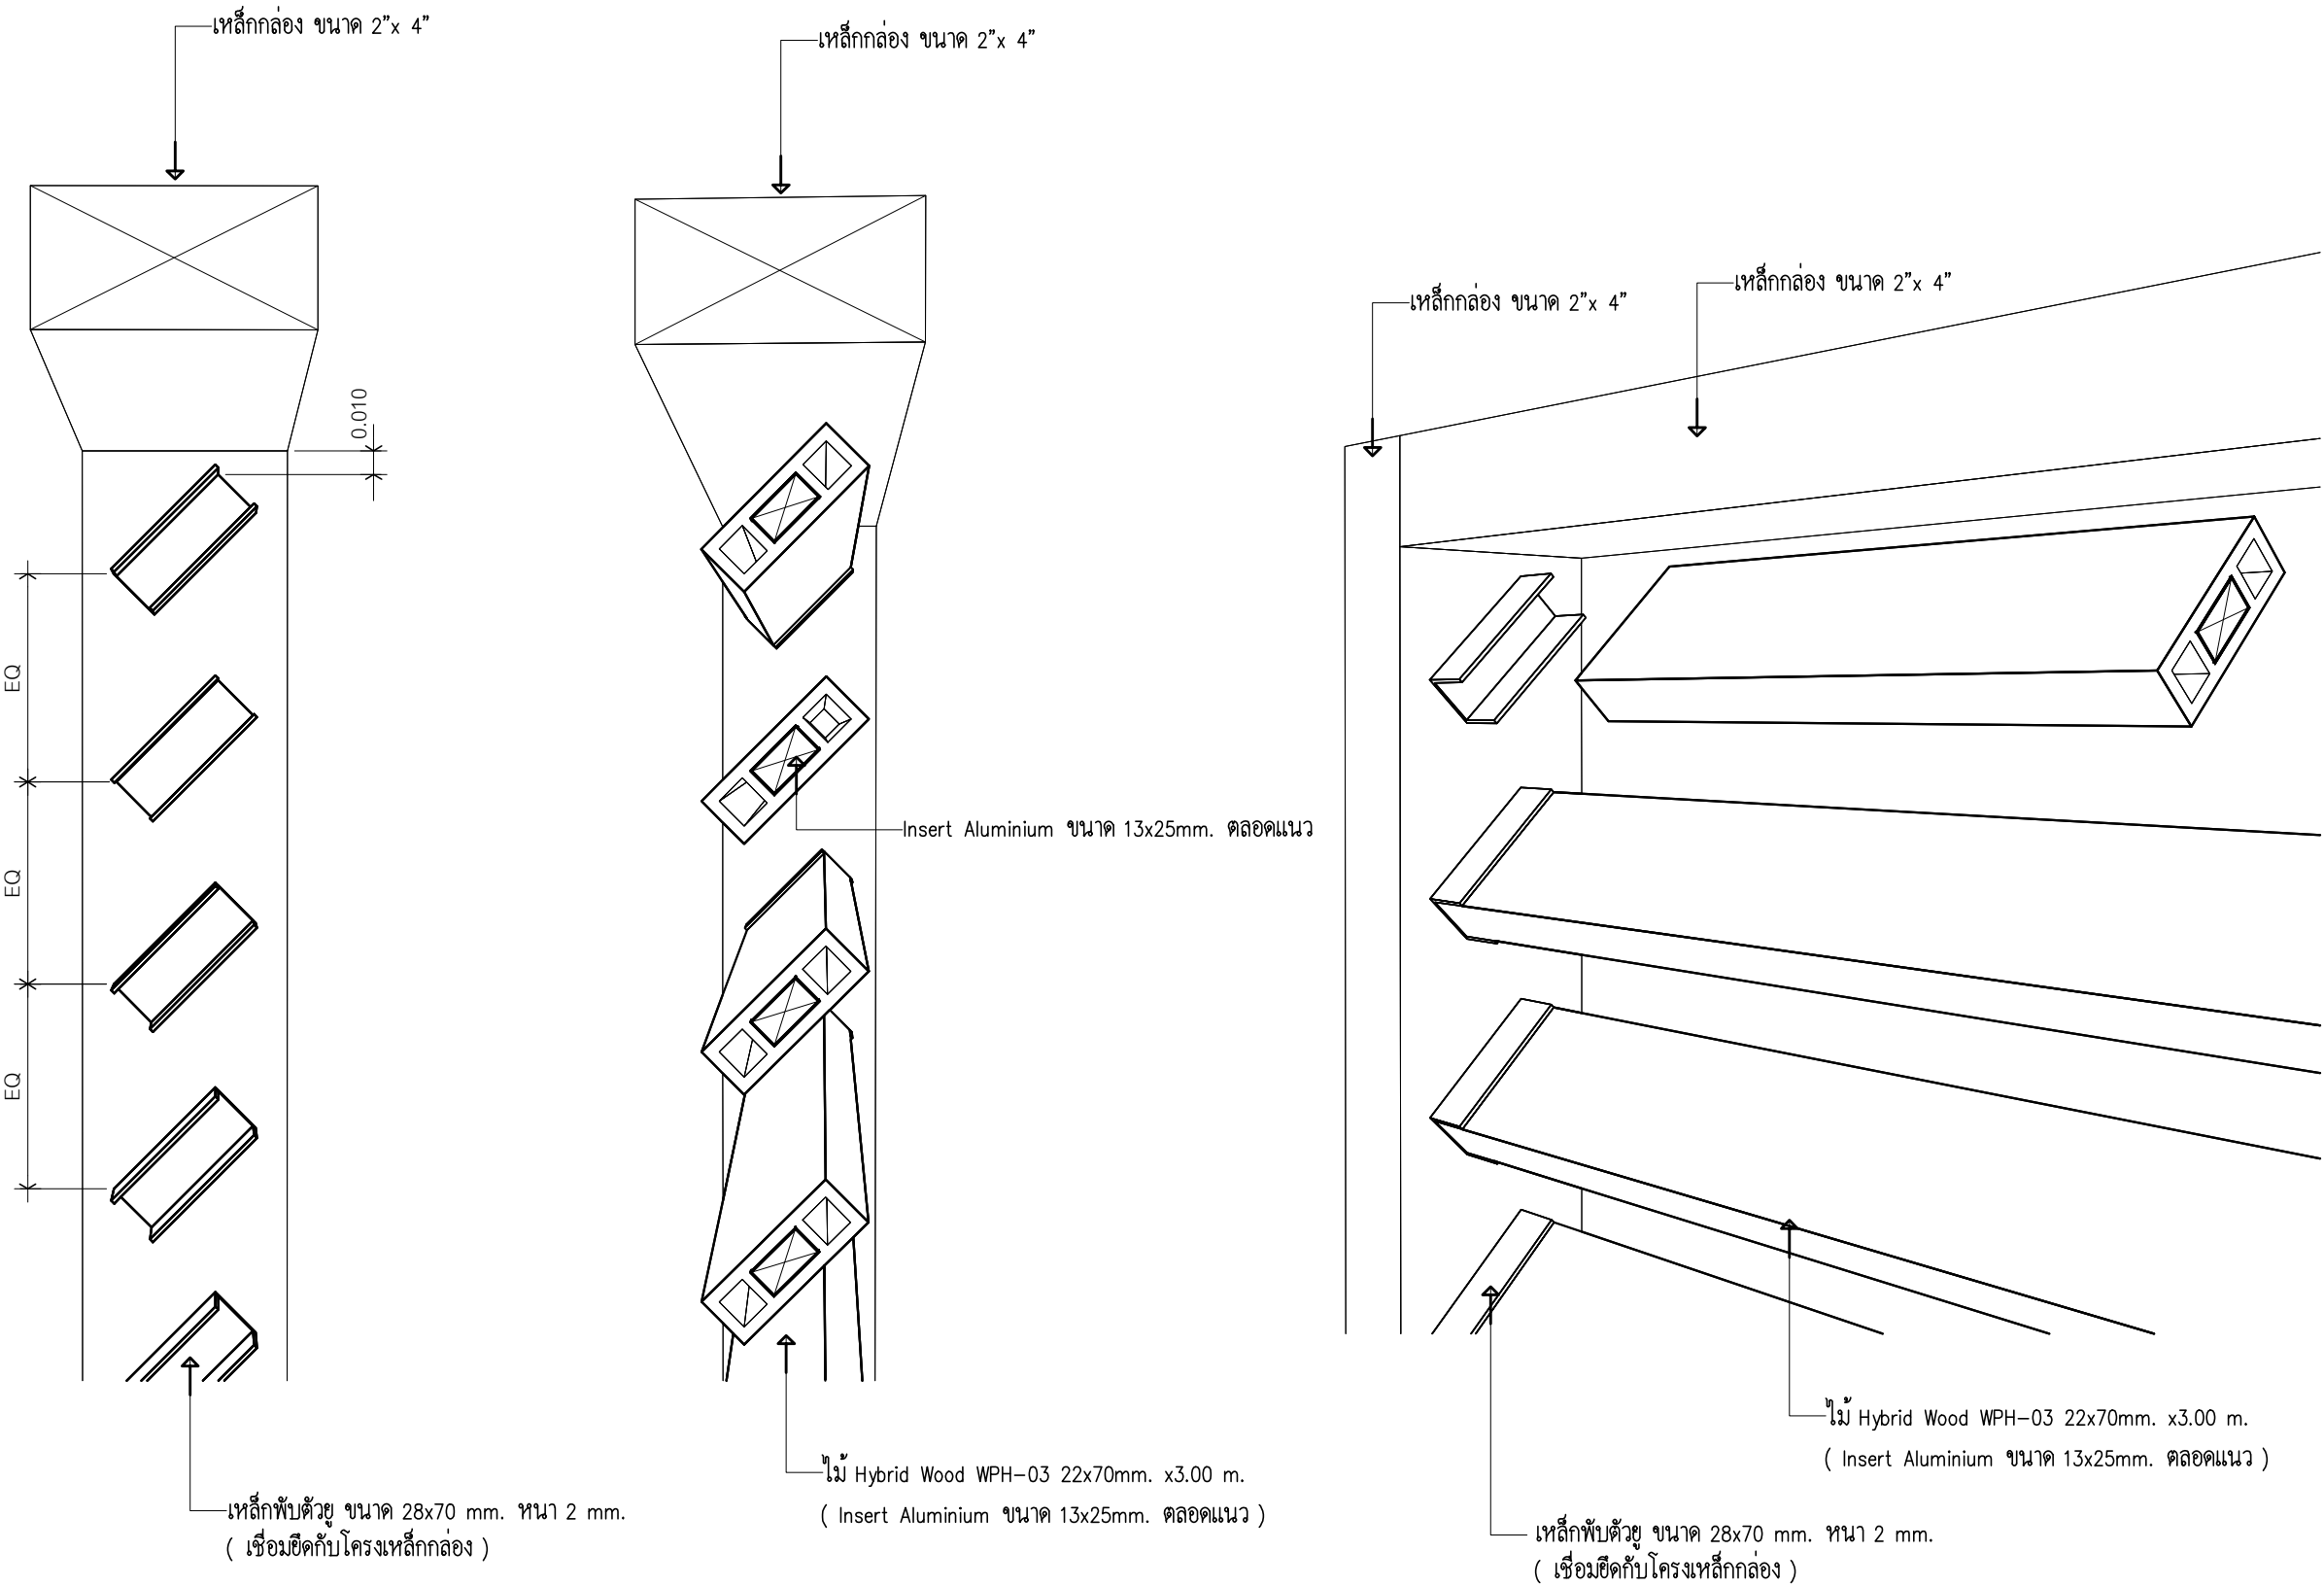

แปลนการติดตั้งระแนงไม้สังเคราะห์ WPH-03

SOLUMAT

SOLUMAT CO.,LTD.
19 Soi Chalermprakiat 39 Chalermprakiat Rd.,
Nongbom Pravat Bangkok 10250
Tel.02-726-6840 Fax.02-726-6830

PROJECT NO:

PROJECT NAME:

ARCHITECT:

INTERIOR DESIGNER:

STRUCTURE ENGINEER:

ELECTRICAL ENGINEER

SANITARY ENGINEER

1.
2.
3.

REVISIONS DATE

DRAWING TITLE:

APPROVED BY

CHECKER BY




DRAW BY

DATE

DRAWING NO:	TOTAL

SOLUMAT TYPICAL DETAIL : *Detail B-W-1 D*

การติดตั้งระแนงแนวดิ่ง

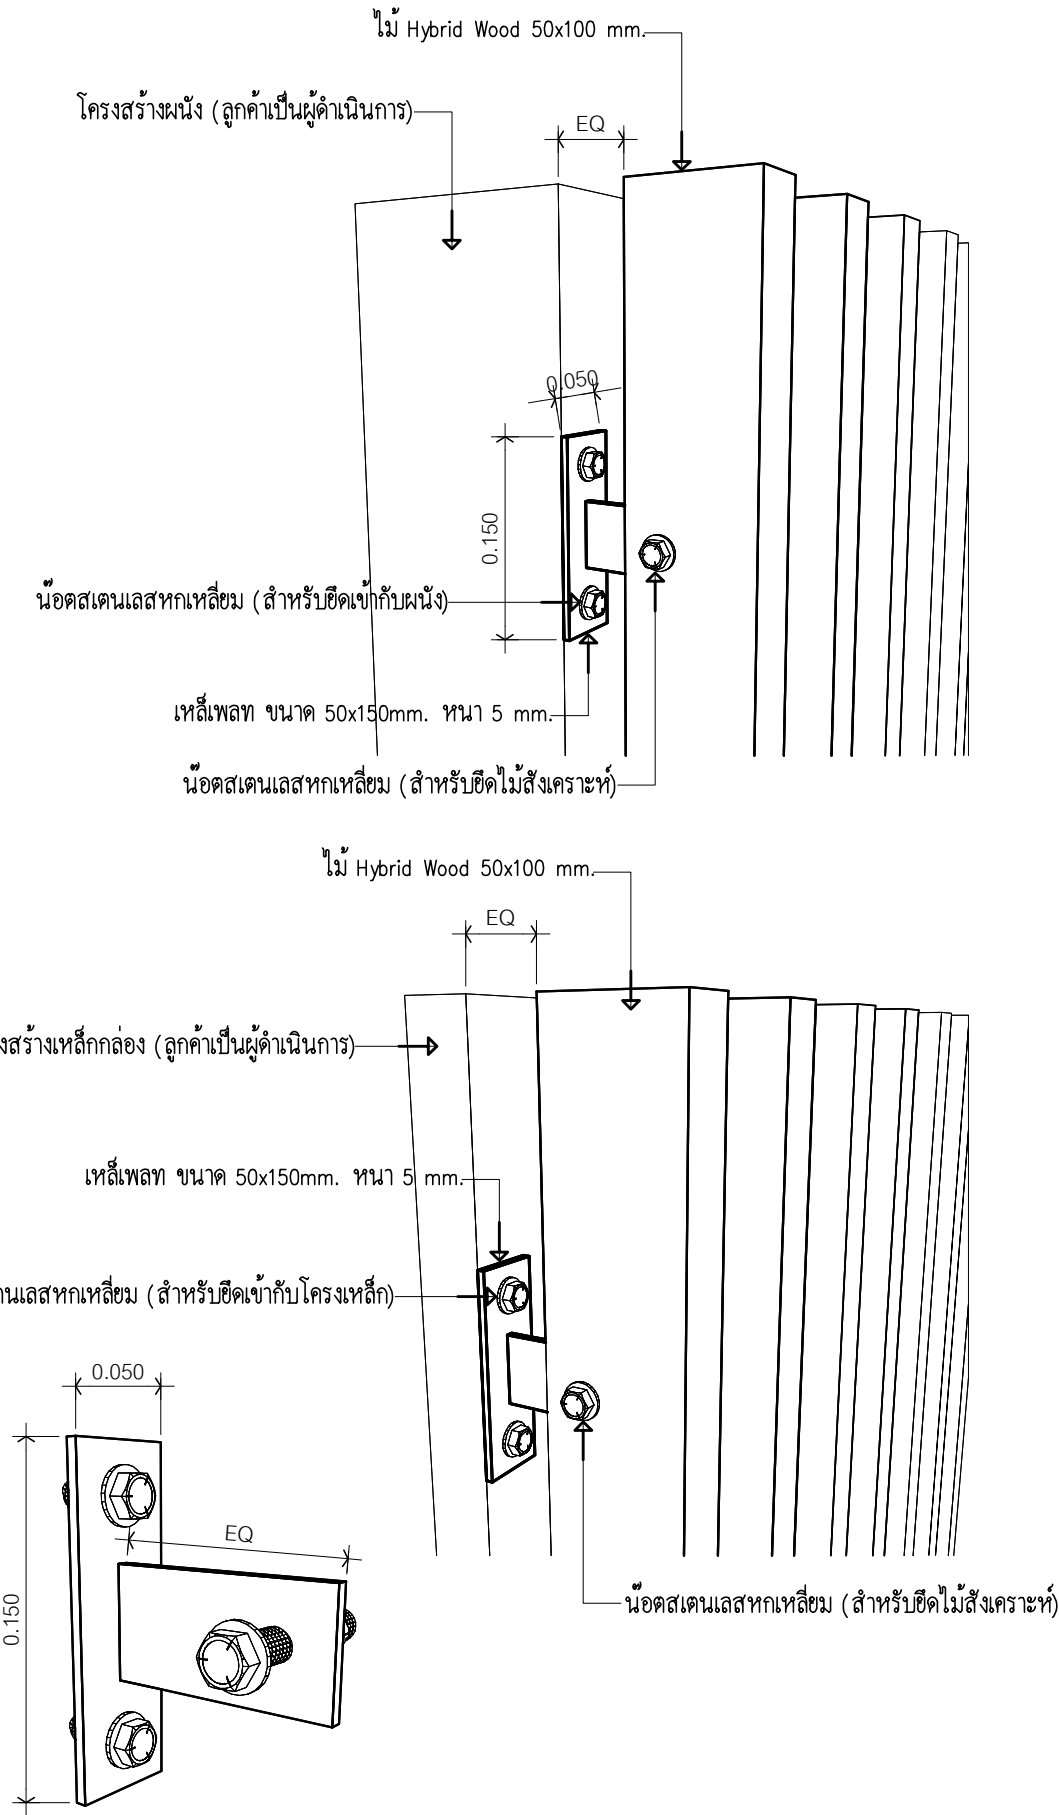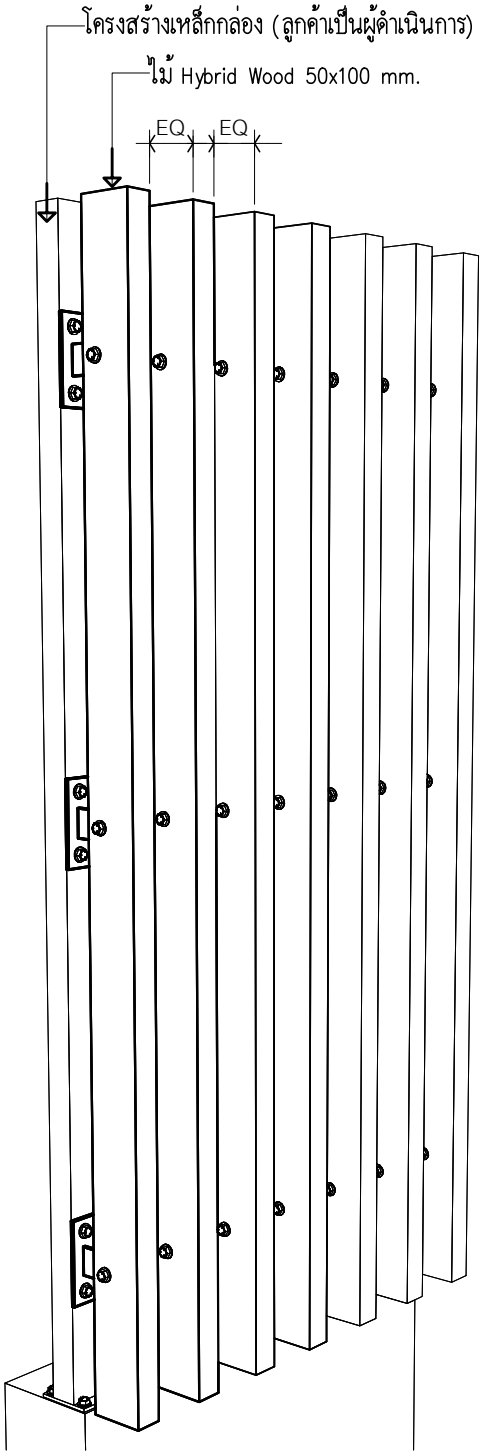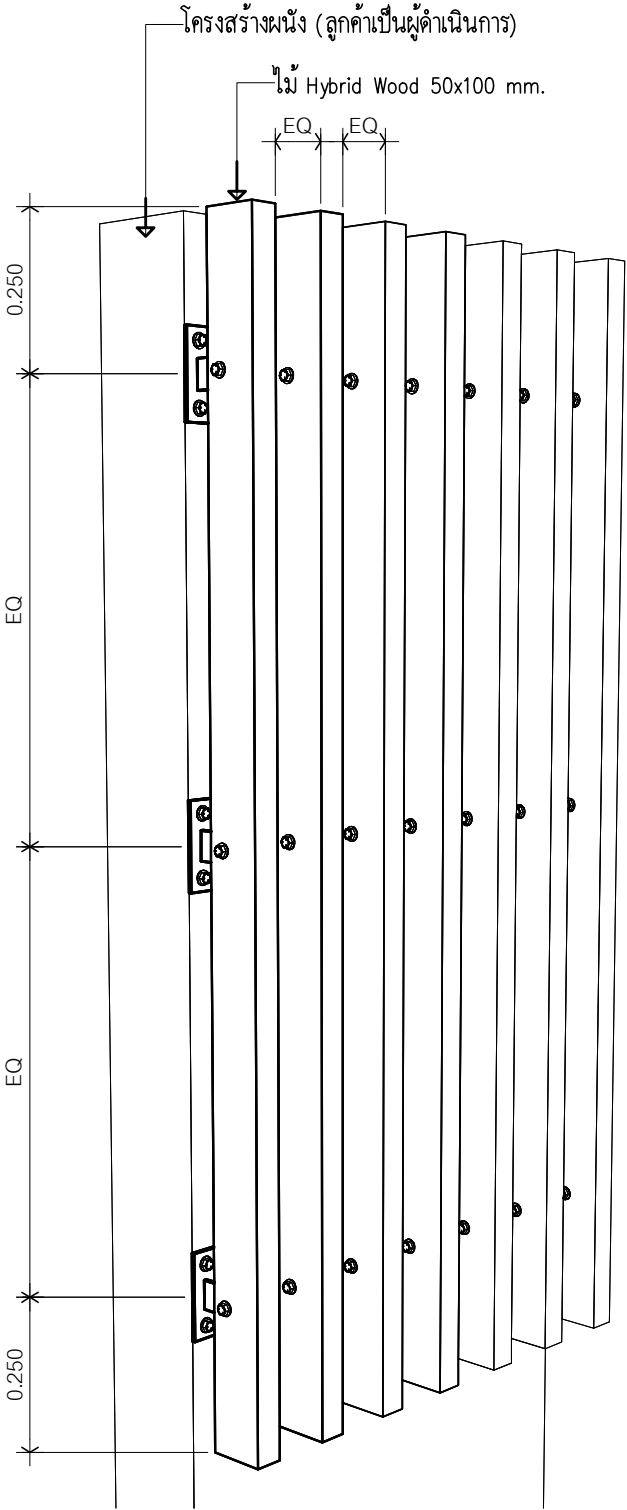

แปลนการติดตั้งระแนงไม้สังเคราะห์

SOLUMAT

SOLUMAT CO.,LTD.

19 Soi Chalemprakiat 39 Chalemprakiat Rd.,
Nongbom Pravat Bangkok 10250
Tel.02-726-6840 Fax.02-726-6830

PROJECT NO:

PROJECT NAME:

ARCHITECT:

INTERIOR DESIGNER:

STRUCTURE ENGINEER:

ELECTRICAL ENGINEER

SANITARY ENGINEER

1.

2.

3.

REVISIONS

DATE

DRAWING TITLE:

APPROVED BY

CHECKER BY

DRAW BY




DATE

DRAWING NO:

TOTAL

SOLUMAT TYPICAL DETAIL : Detail B-W-1 1

การติดตั้งระแนงแนวดิ่ง

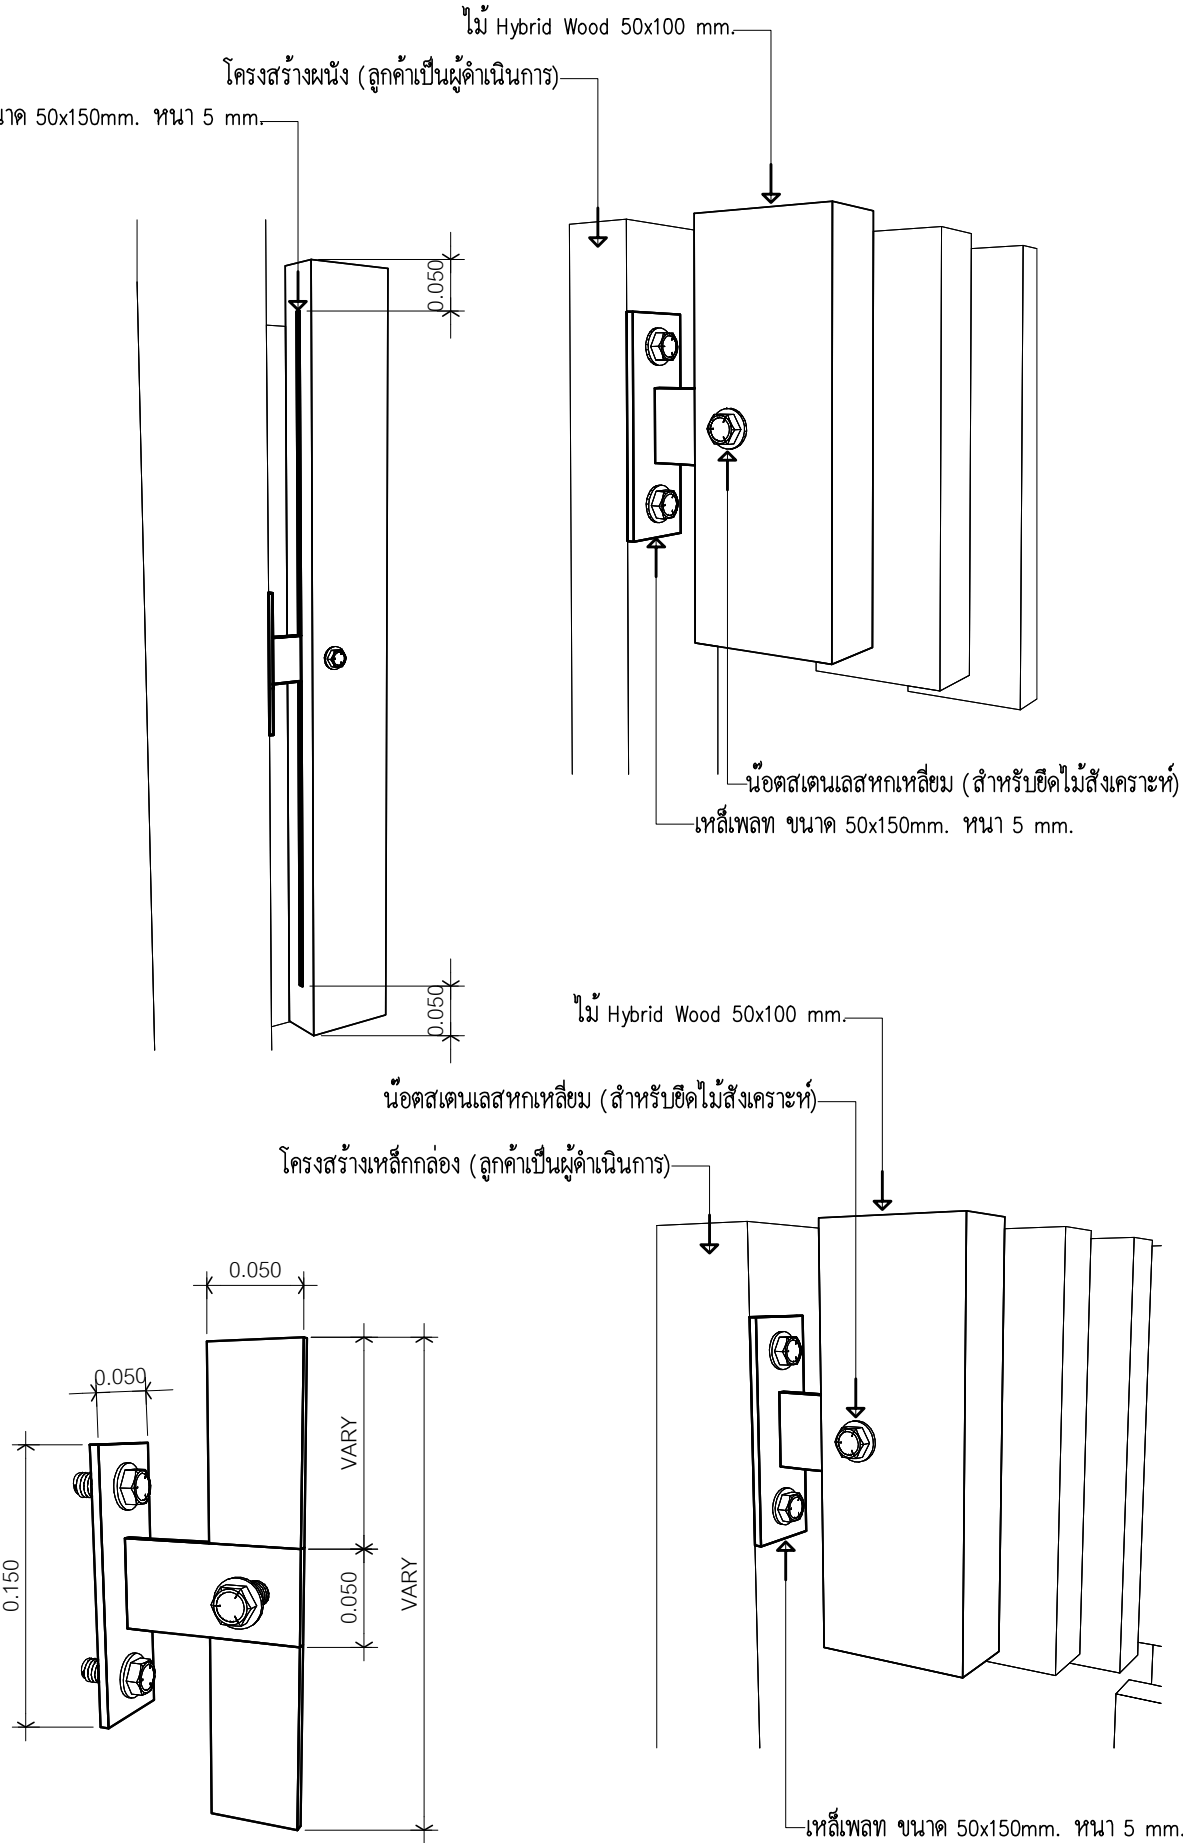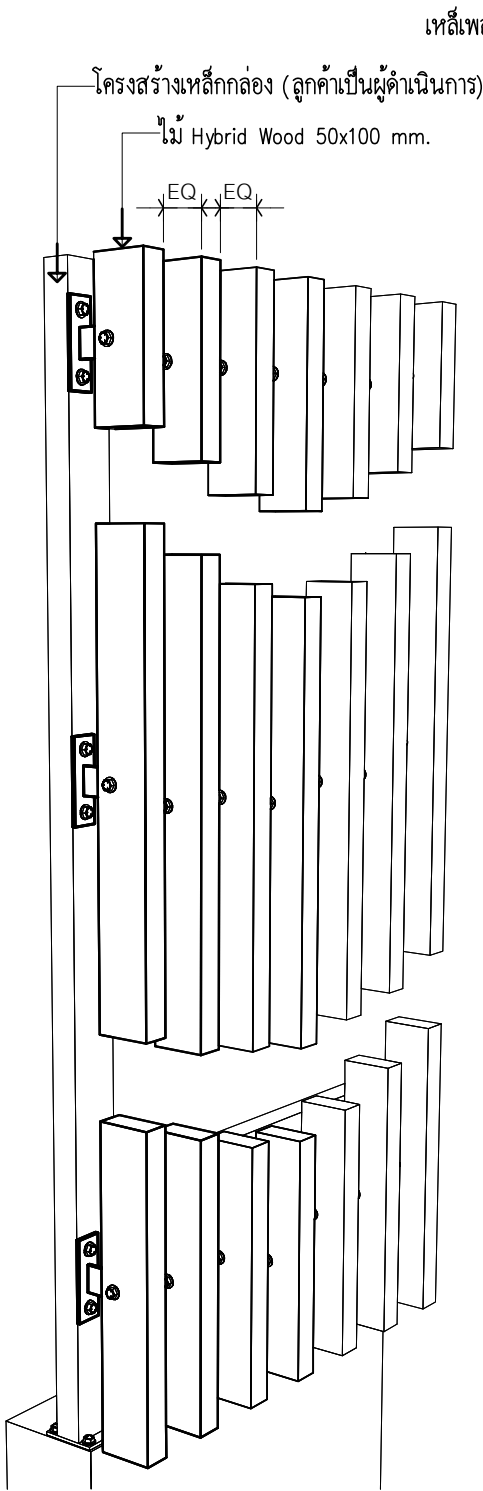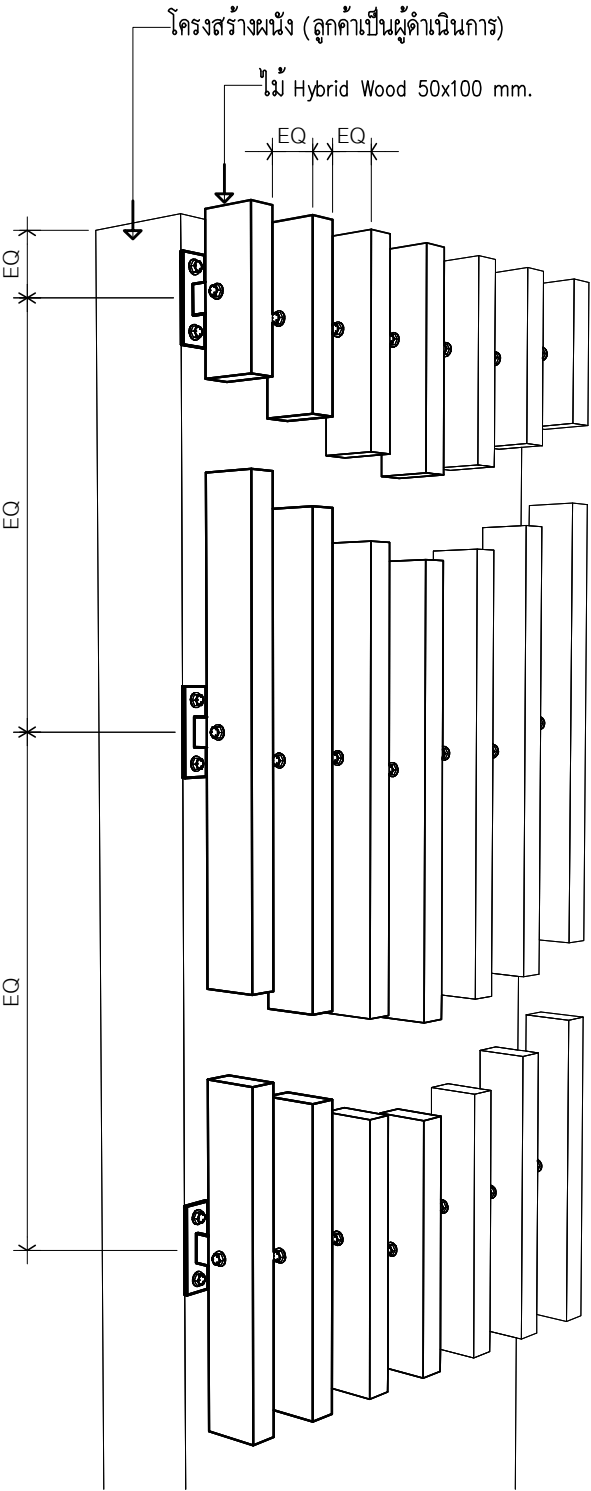

เปลี่ยนการติดตั้งระแนงไม้สังเคราะห์

SOLUMAT

SOLUMAT CO.,LTD.
19 Soi Chalemprakiat 39 Chalemprakiat Rd.,
Nongbom Pravat Bangkok 10250
Tel.02-726-6840 Fax.02-726-6830

PROJECT NO:

PROJECT NAME:

ARCHITECT:

INTERIOR DESIGNER:

STRUCTURE ENGINEER:

ELECTRICAL ENGINEER

SANITARY ENGINEER

1.
2.
3.

REVISIONS DATE

DRAWING TITLE:

APPROVED BY

CHECKER BY

DRAW BY

DATE

DRAWING NO:	TOTAL