


SOLUMAT TYPICAL DETAIL :

Detail E-ST-01

มาตรฐานการติดตั้งบันไดไม้สังเคราะห์ และ อมุกบันได

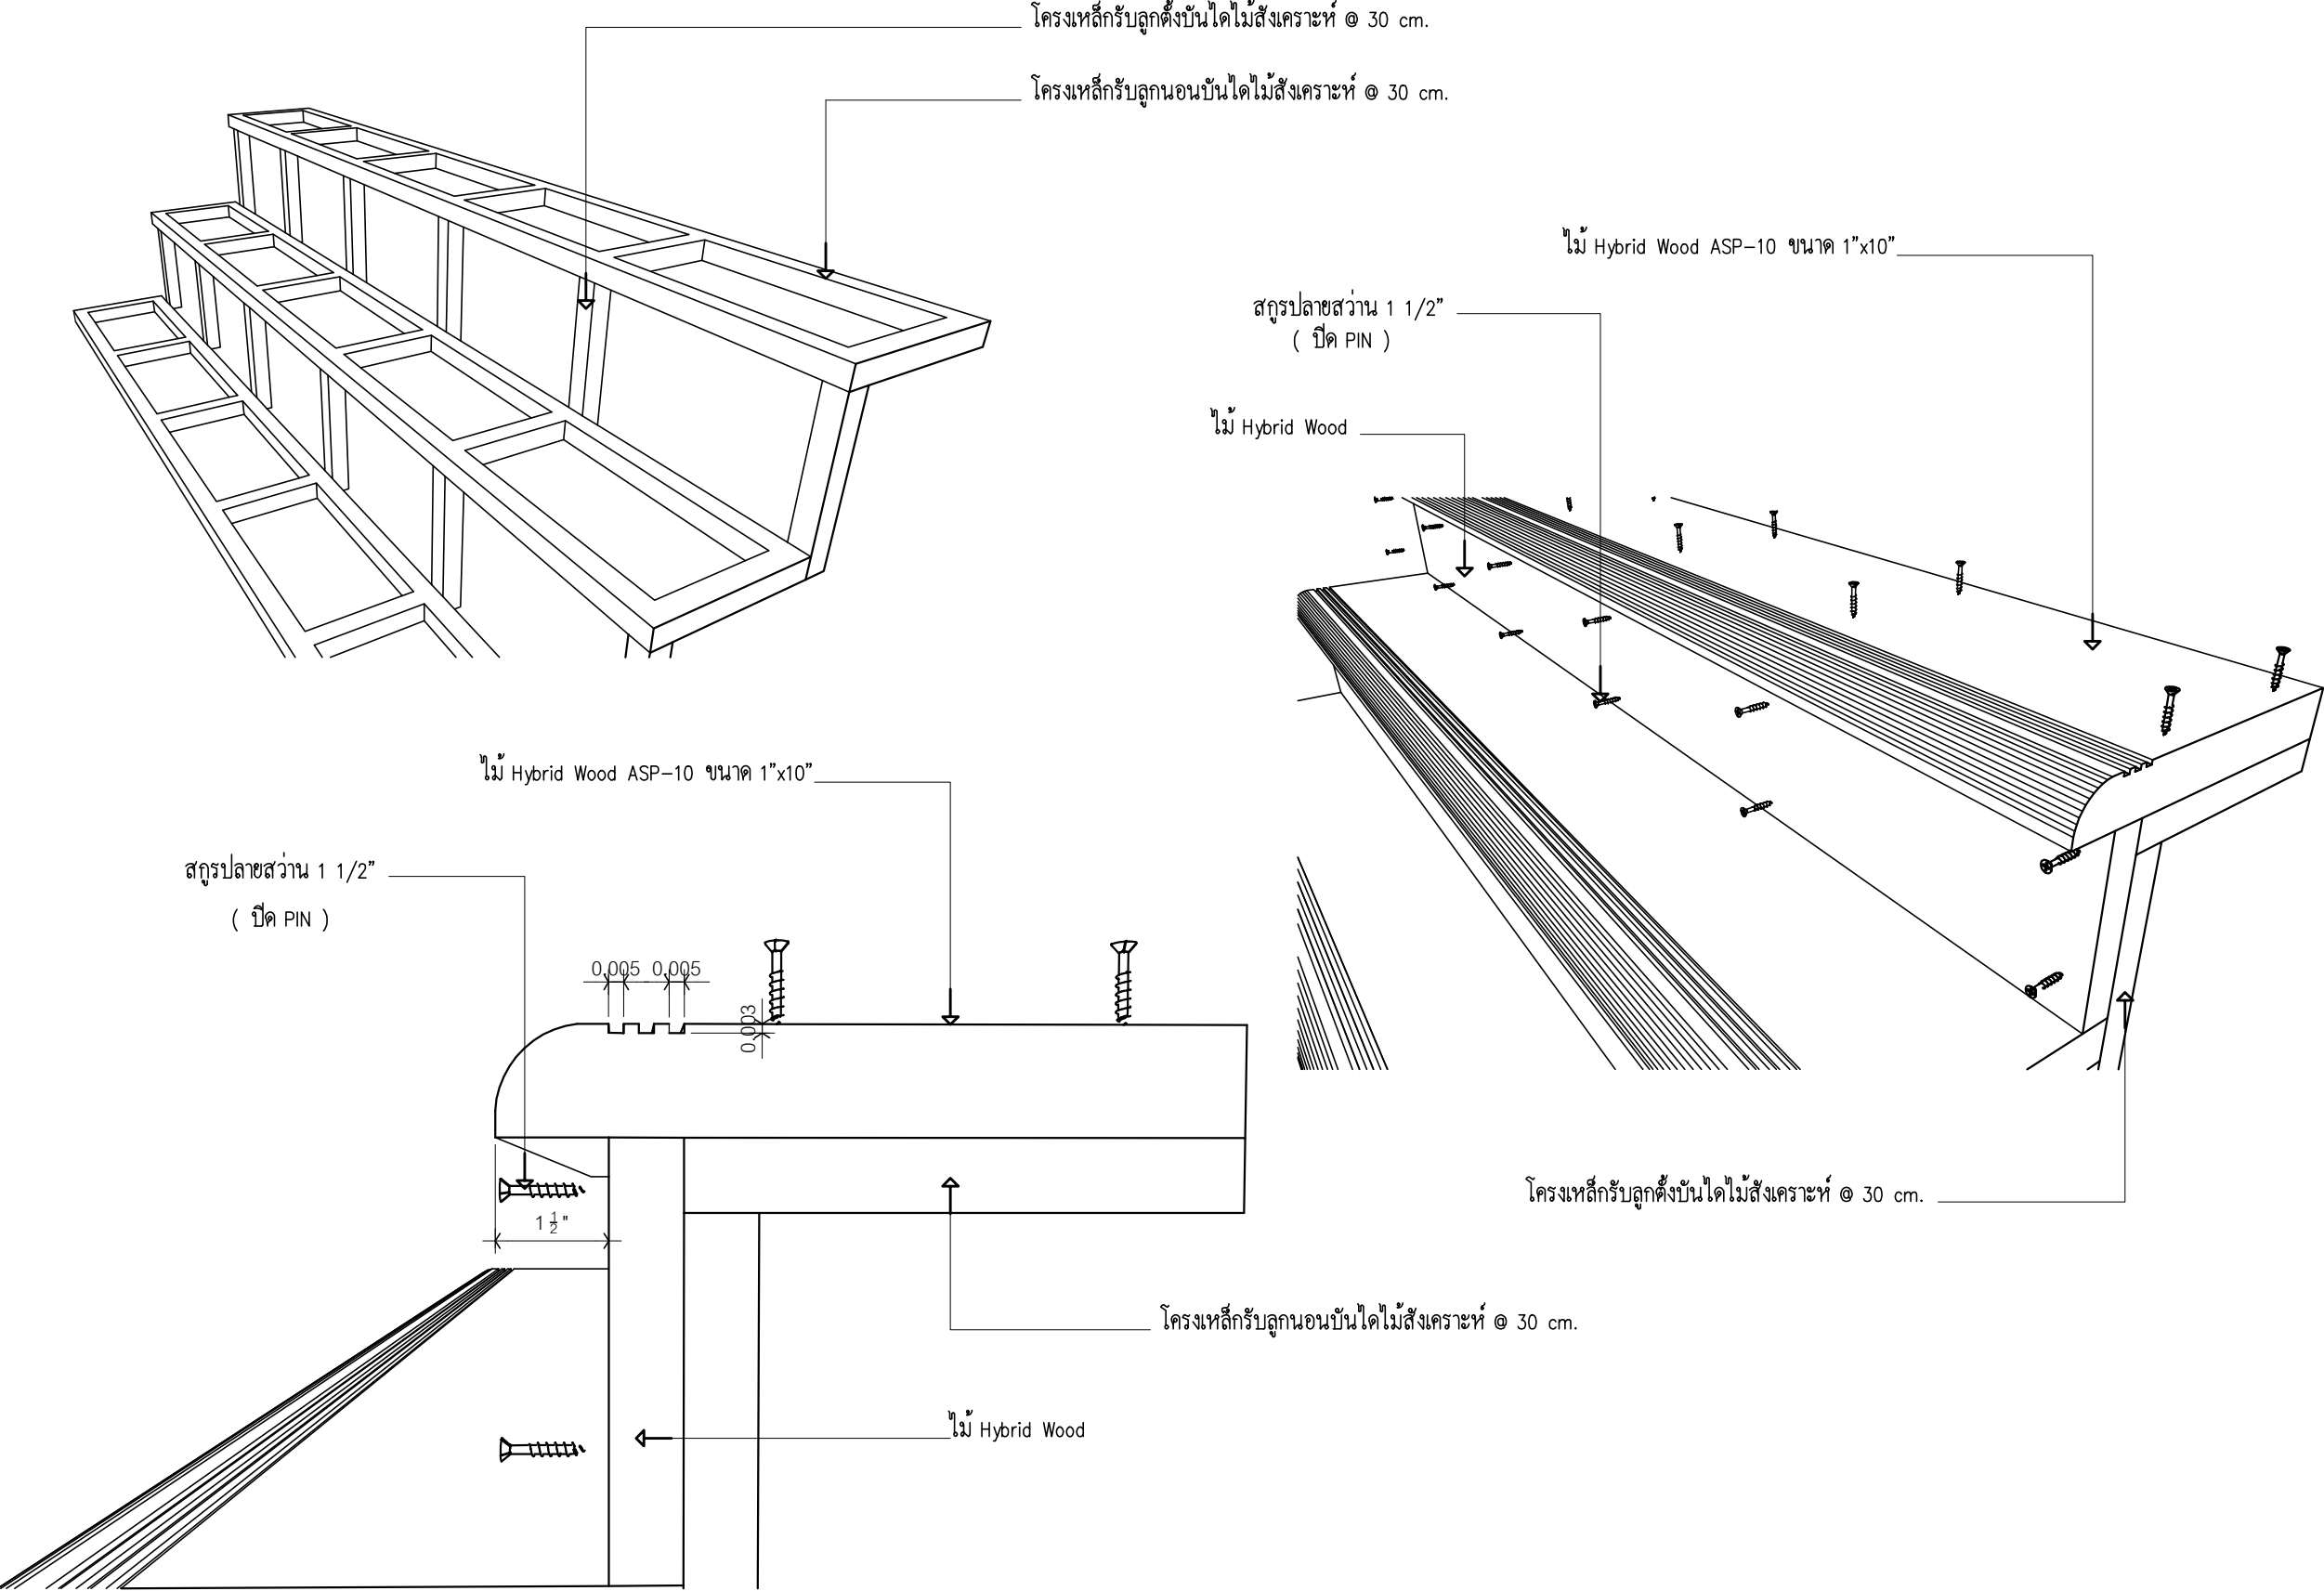

SOLUMAT

SOLUMAT CO.,LTD.

19 Soi Chalemprakiat 39 Chalemprakiat Rd.,
Nongbom Pravat Bangkok 10250
Tel.02-726-6840 Fax.02-726-6830

PROJECT NO:

PROJECT NAME:

ARCHITECT:

INTERIOR DESIGNER:

STRUCTURE ENGINEER:

ELECTRICAL ENGINEER

SANITARY ENGINEER

1.
2.
3.

REVISIONS

DATE

DRAWING TITLE:

APPROVED BY

CHECKER BY

DRAW BY

DATE

DRAWING NO:

TOTAL